


# Vertragslageplan

Landkreis Schwäbisch Hall

Maßstab 1 : 500

Gemarkung Mainhardt

Flur 0

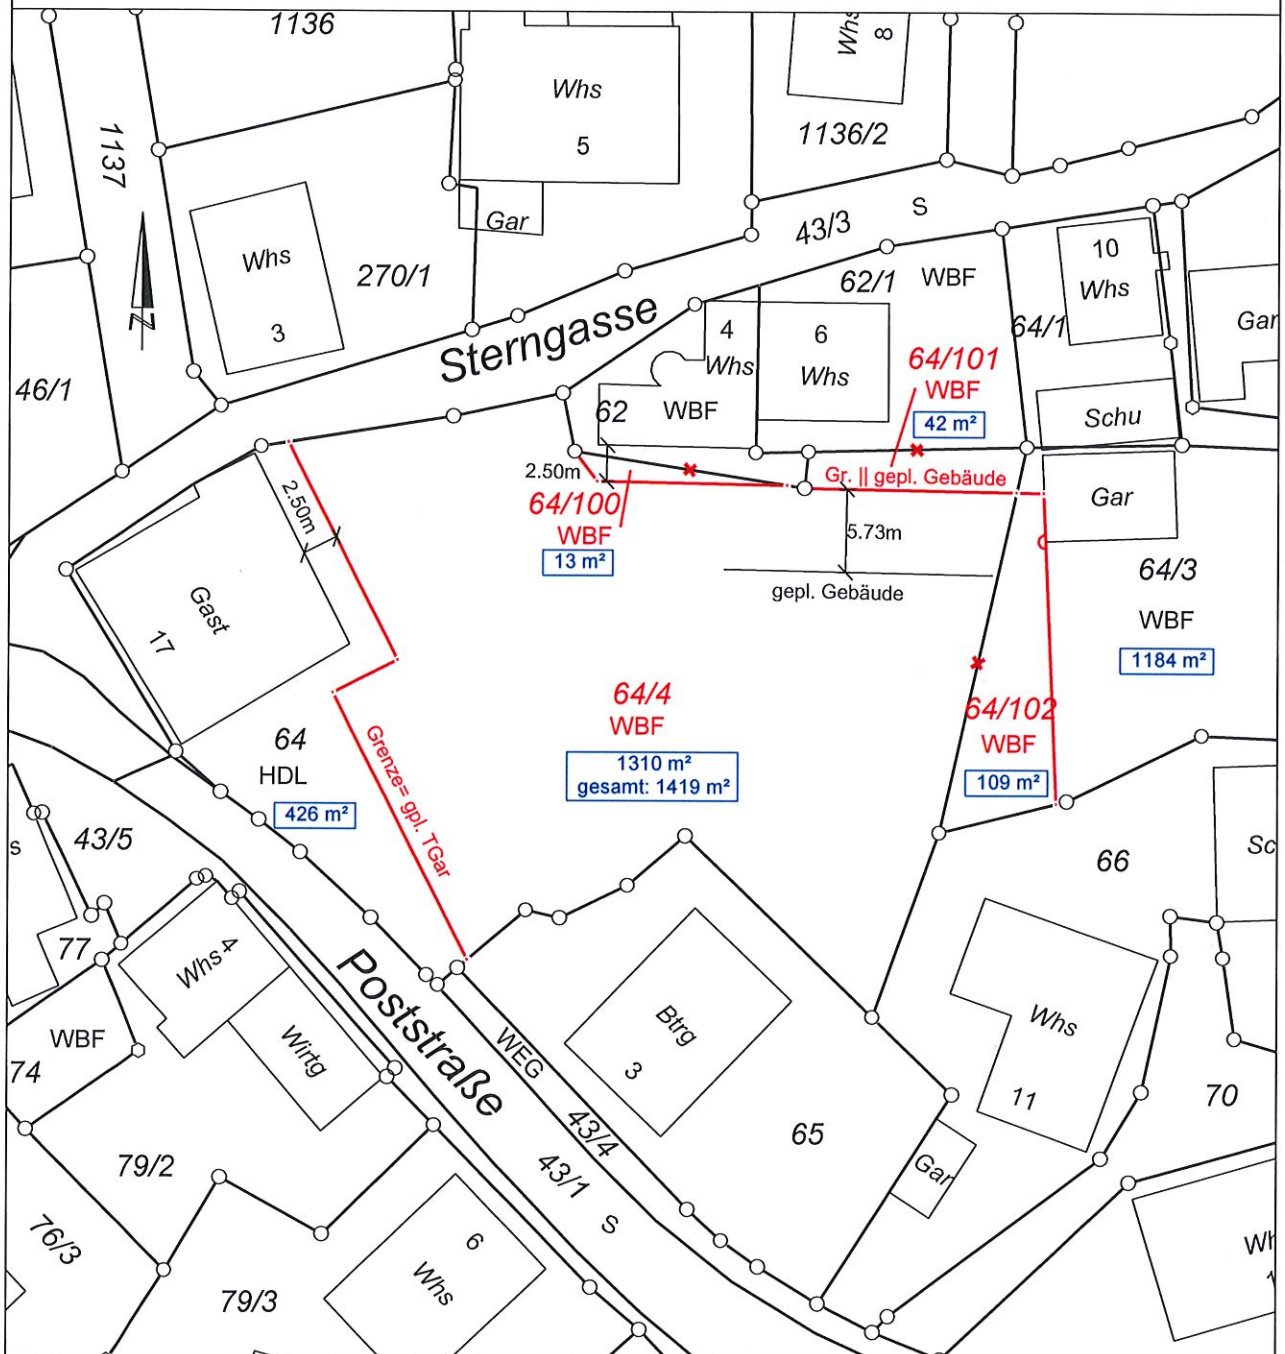

Grenze abgemarkt / unabgemarkt

- bestehenbleibend
- neu
- wegfallend

**Käser**  
ingenieure

Vermessung · Stadtplanung  
Öffentlich bestellter Vermessungsingenieur  
Dipl. Ing. Matthias Käser



Kirchstraße 5, 74199 Untergruppenbach  
Tel. 07131 / 58 23 0 - 0, Fax - 26

Info@vermessung-kaeser.de, www.vermessung-kaeser.de