
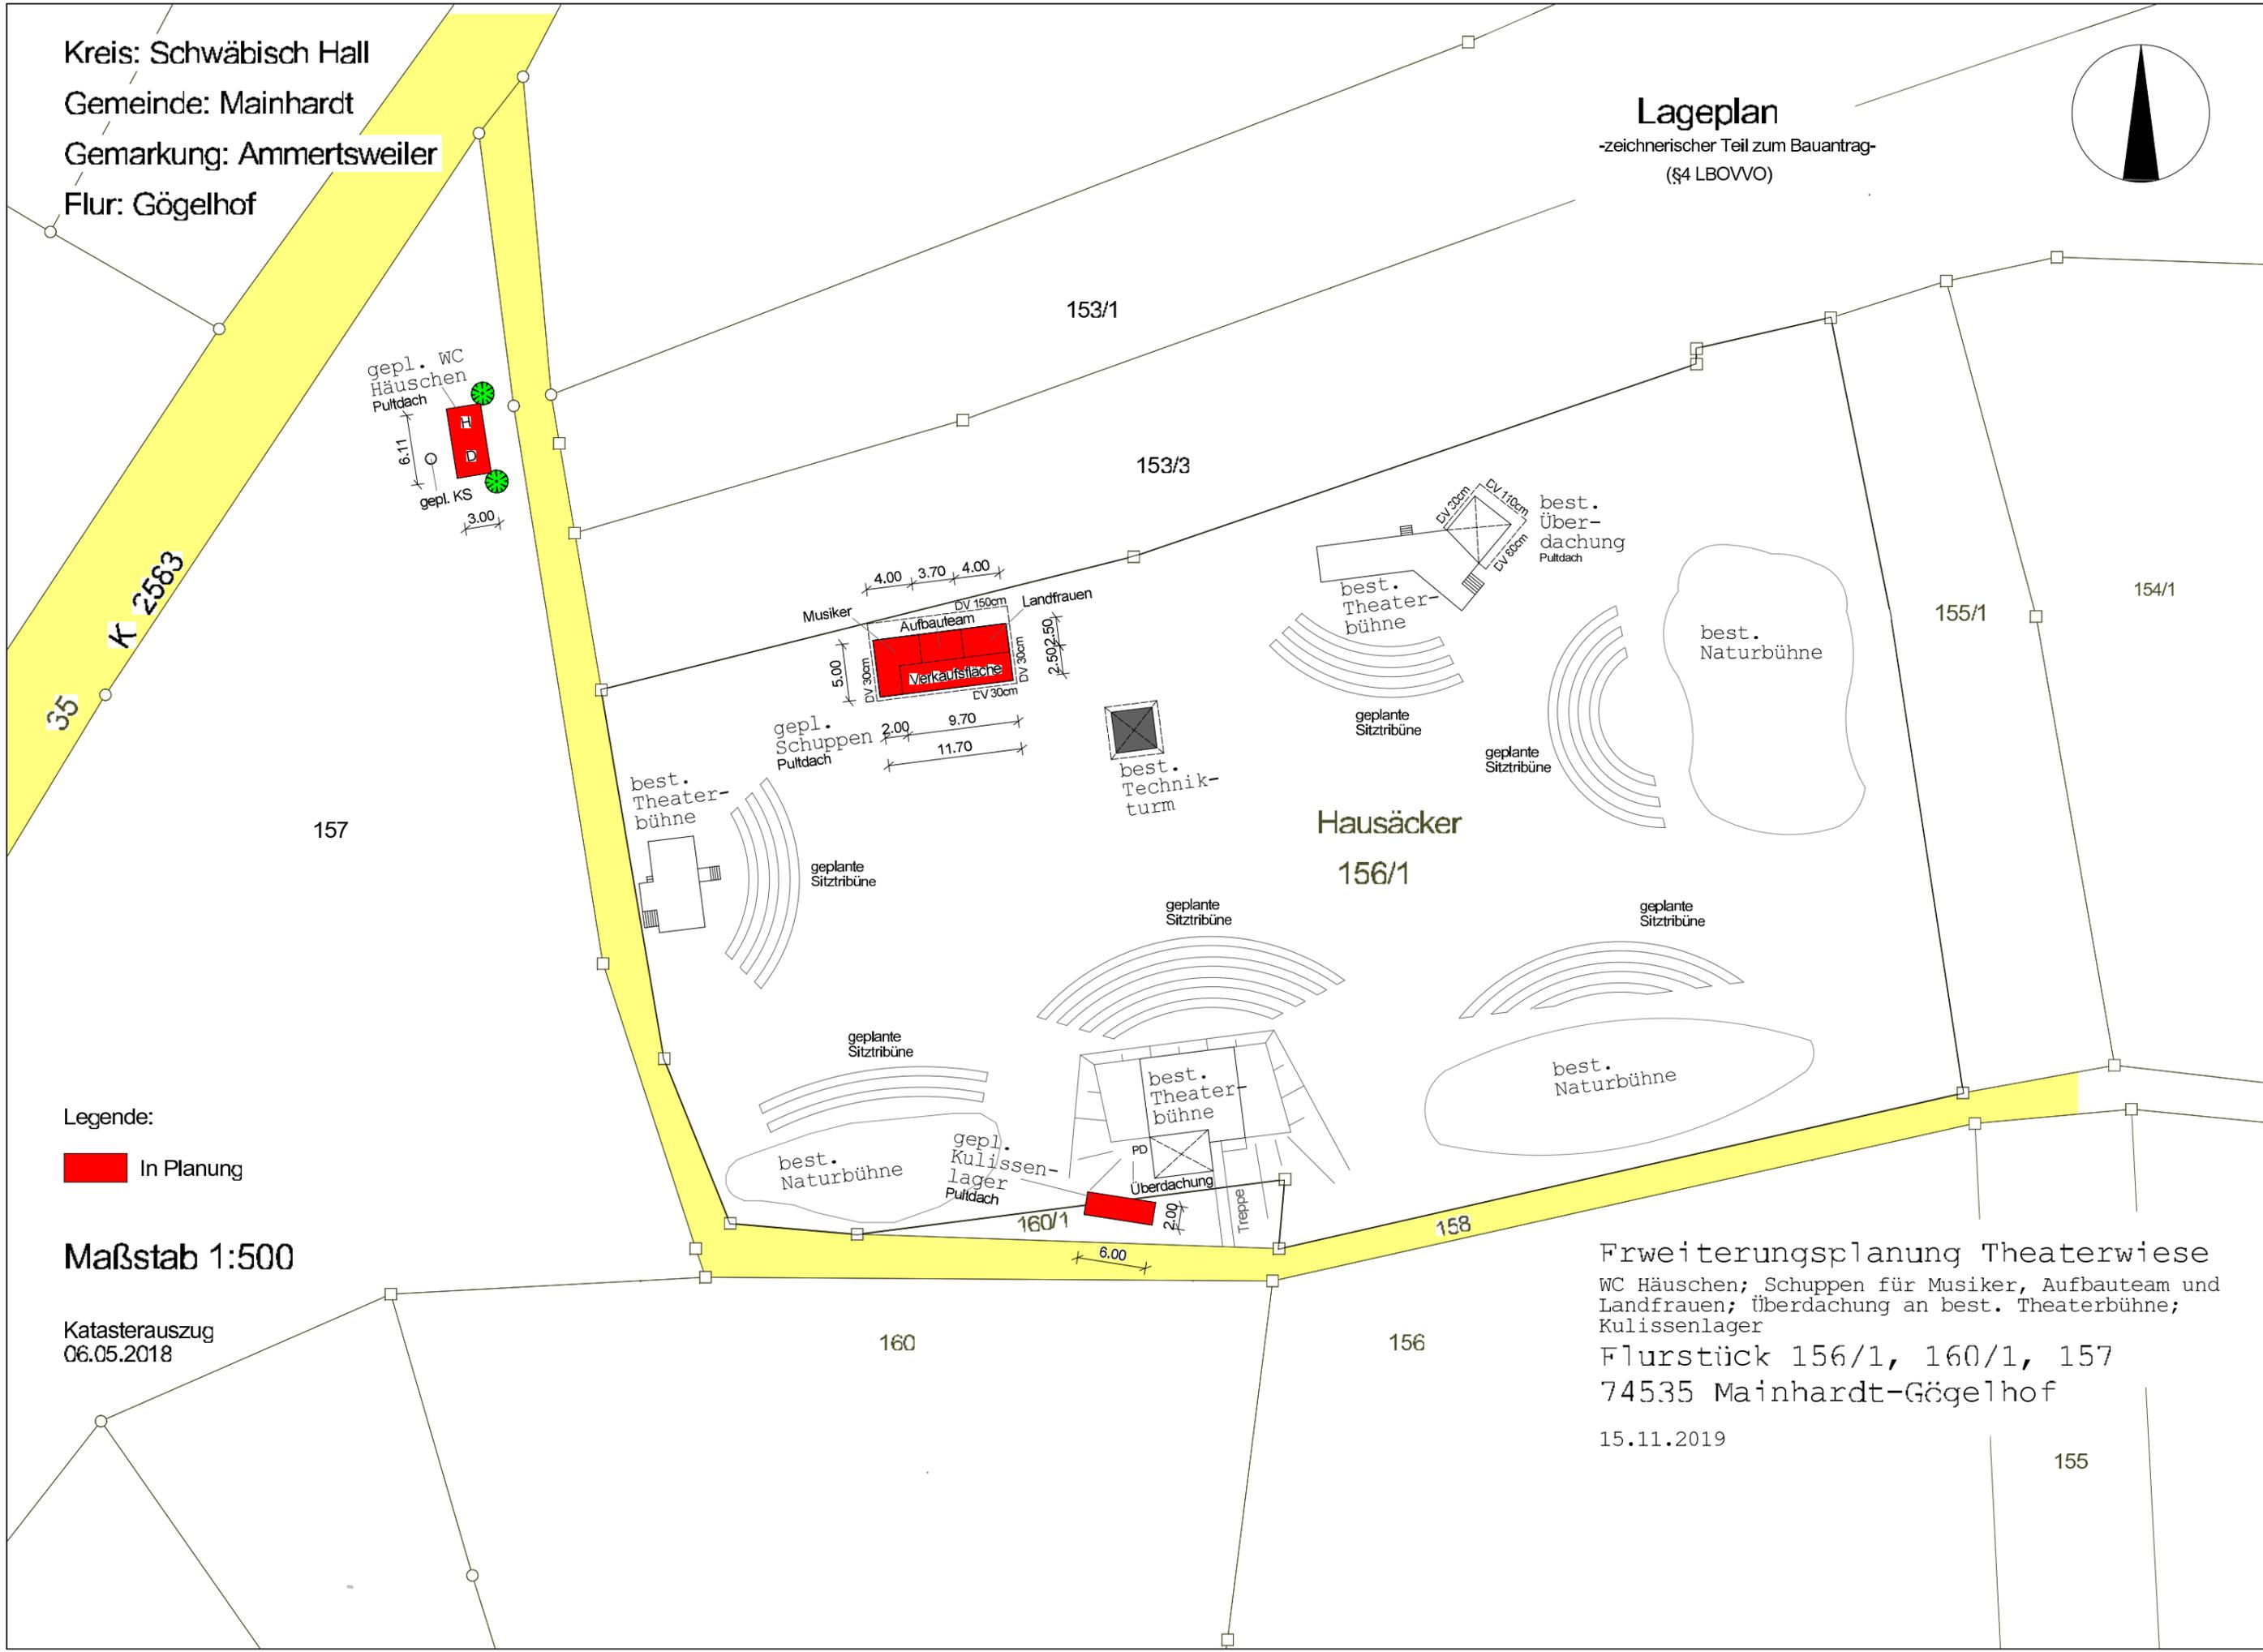


Kreis: Schwäbisch Hall  
Gemeinde: Mainhardt  
Gemarkung: Ammertweiler  
Flur: Gögelhof

# Lageplan

-zeichnerischer Teil zum Bauantrag-  
(§4 LBOVVO)

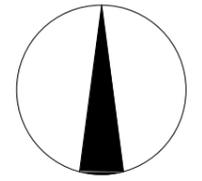

Legende:

In Planung

Maßstab 1:500

Katastrerauszug  
06.05.2018

Erweiterungsplanung Theaterwiese  
WC Häuschen; Schuppen für Musiker, Aufbauteam und Landfrauen; überdachung an best. Theaterbühne; Kulissenlager  
Flurstück 156/1, 160/1, 157  
74535 Mainhardt-Gögelhof  
15.11.2019