


# Gemeinde Mainhardt

## Flächennutzungsplan 2. Änderung der 2. Fortschreibung „Flächentausch Omega“ - Entwurf -

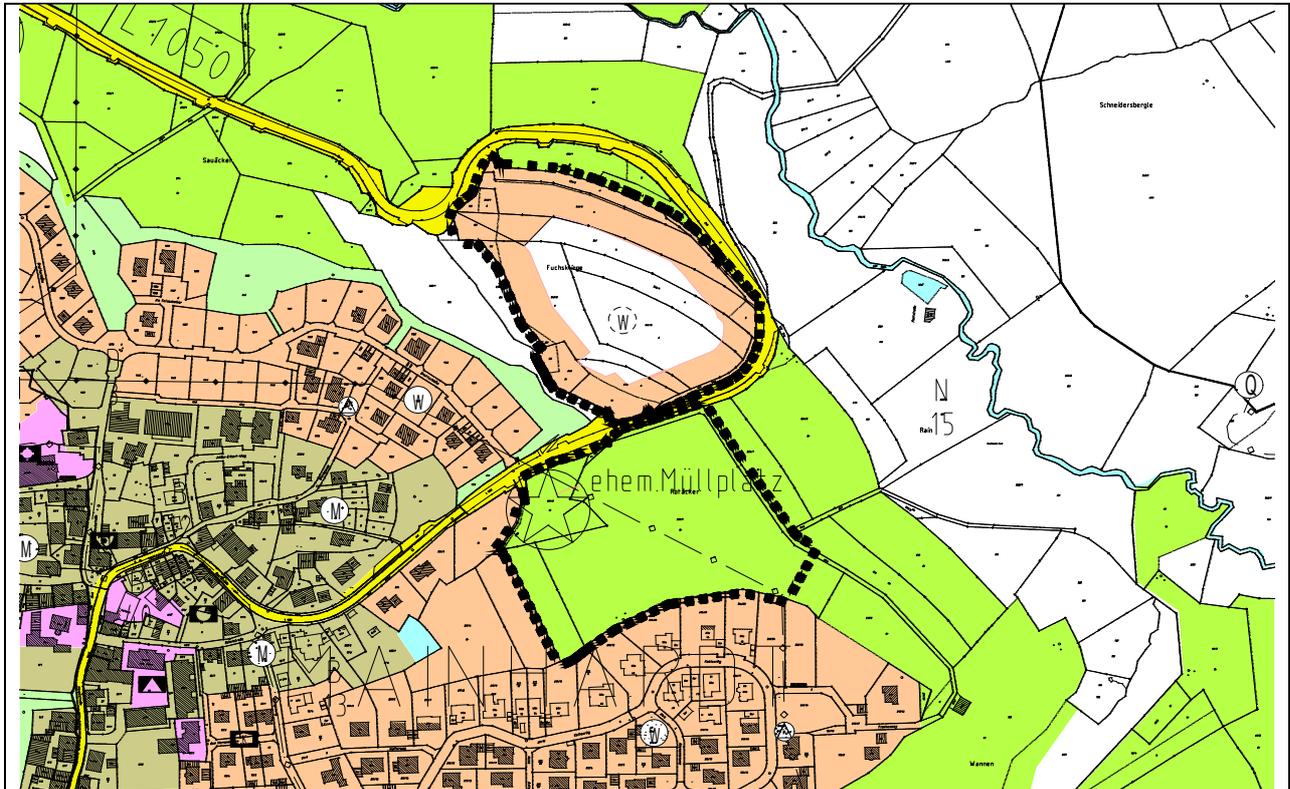

Mainhardt

Maßstab 1:5000

### Zeichenerklärung:

-  Wohnbaufläche geplant (§ 5 Abs. 2 Nr. 1 BauGB i. V. m. § 1 Abs. 1 Nr. 1 BauNVO)
-  Flächen für die Landwirtschaft (§ 5 Abs. 2 Nr. 9 BauGB)
-  Grenze des Änderungsbereichs

Ausgearbeitet gem. § 2 (1) BauGB von Käser Ingenieure GmbH + Co. KG, Untergruppenbach, im Auftrag der Gemeinde Mainhardt,

Untergruppenbach, den 05.03.2018

Mainhardt, den

Käser

Komor, Bürgermeister

Genehmigt gem. § 6 BauGB vom Landratsamt Schwäbisch Hall mit Erlass vom

Schwäbisch Hall, den

## Verfahrensablauf

**Rechtsgrundlagen:** §§ 2, 9 und 10 des Baugesetzbuches (BauGB) in der Fassung der Bekanntmachung vom 03.November 2017 (BGBl. I S. 3634) und § 4 Gemeindeordnung für Baden-Württemberg in der Fassung der Bekanntmachung vom 24.Juli 2000 (GBl. S. 582, ber. S. 698), zuletzt geändert durch Artikel 7 des Gesetzes vom 23.Februar 2017 (GBl. S. 99,100). Es gilt die Baunutzungsverordnung (BauNVO) in der Fassung der Bekanntmachung vom 21. November 2017 (BGBl. I S. 3786).

Aufstellungsbeschluss	(§ 2 (1) BauGB)	am	22.11.2017
Beschluss über die frühzeitige Behörden- und Öffentlichkeitsbeteiligung	(§§ 3 (1), 4 (1) BauGB)	am	22.11.2017
Ortsübliche Bekanntmachung des Aufstellungsbeschlusses	(§ 2(1) BauGB)	am	01.12.2017
Frühzeitige Beteiligung der Öffentlichkeit	(§ 3 (1) BauGB)	vom bis	11.12.2017 12.01.2018
Frühzeitige Beteiligung der Behörden und sonstigen Träger öffentlicher Belange	(§ 4 (1) BauGB)	vom bis	15.12.2017 19.01.2018
Auslegungsbeschluss	(§ 3 (2) BauGB)	am	21.03.2018
Ortsübliche Bekanntmachung der öffentlichen Auslegung	(§ 3 (2) BauGB)	am	
Öffentliche Auslegung	(§ 3 (2) BauGB)	vom bis	
Einholung der Stellungnahmen der Behörden und sonstiger Träger öffentlicher Belange	(§ 4 (2) BauGB)	vom bis	
Abschließender Beschluss über den Flächennutzungsplan		am	
Genehmigungsantrag an das Landratsamt	(§ 6 (1) BauGB)	am	
Genehmigt durch das Landratsamt Schwäbisch Hall	(§ 6 (1) BauGB)	am	
Wirksamwerden des Flächennutzungsplans und Bekanntmachung der Genehmigung	(§ 6 (5) BauGB)	am	