


## Abgrenzung

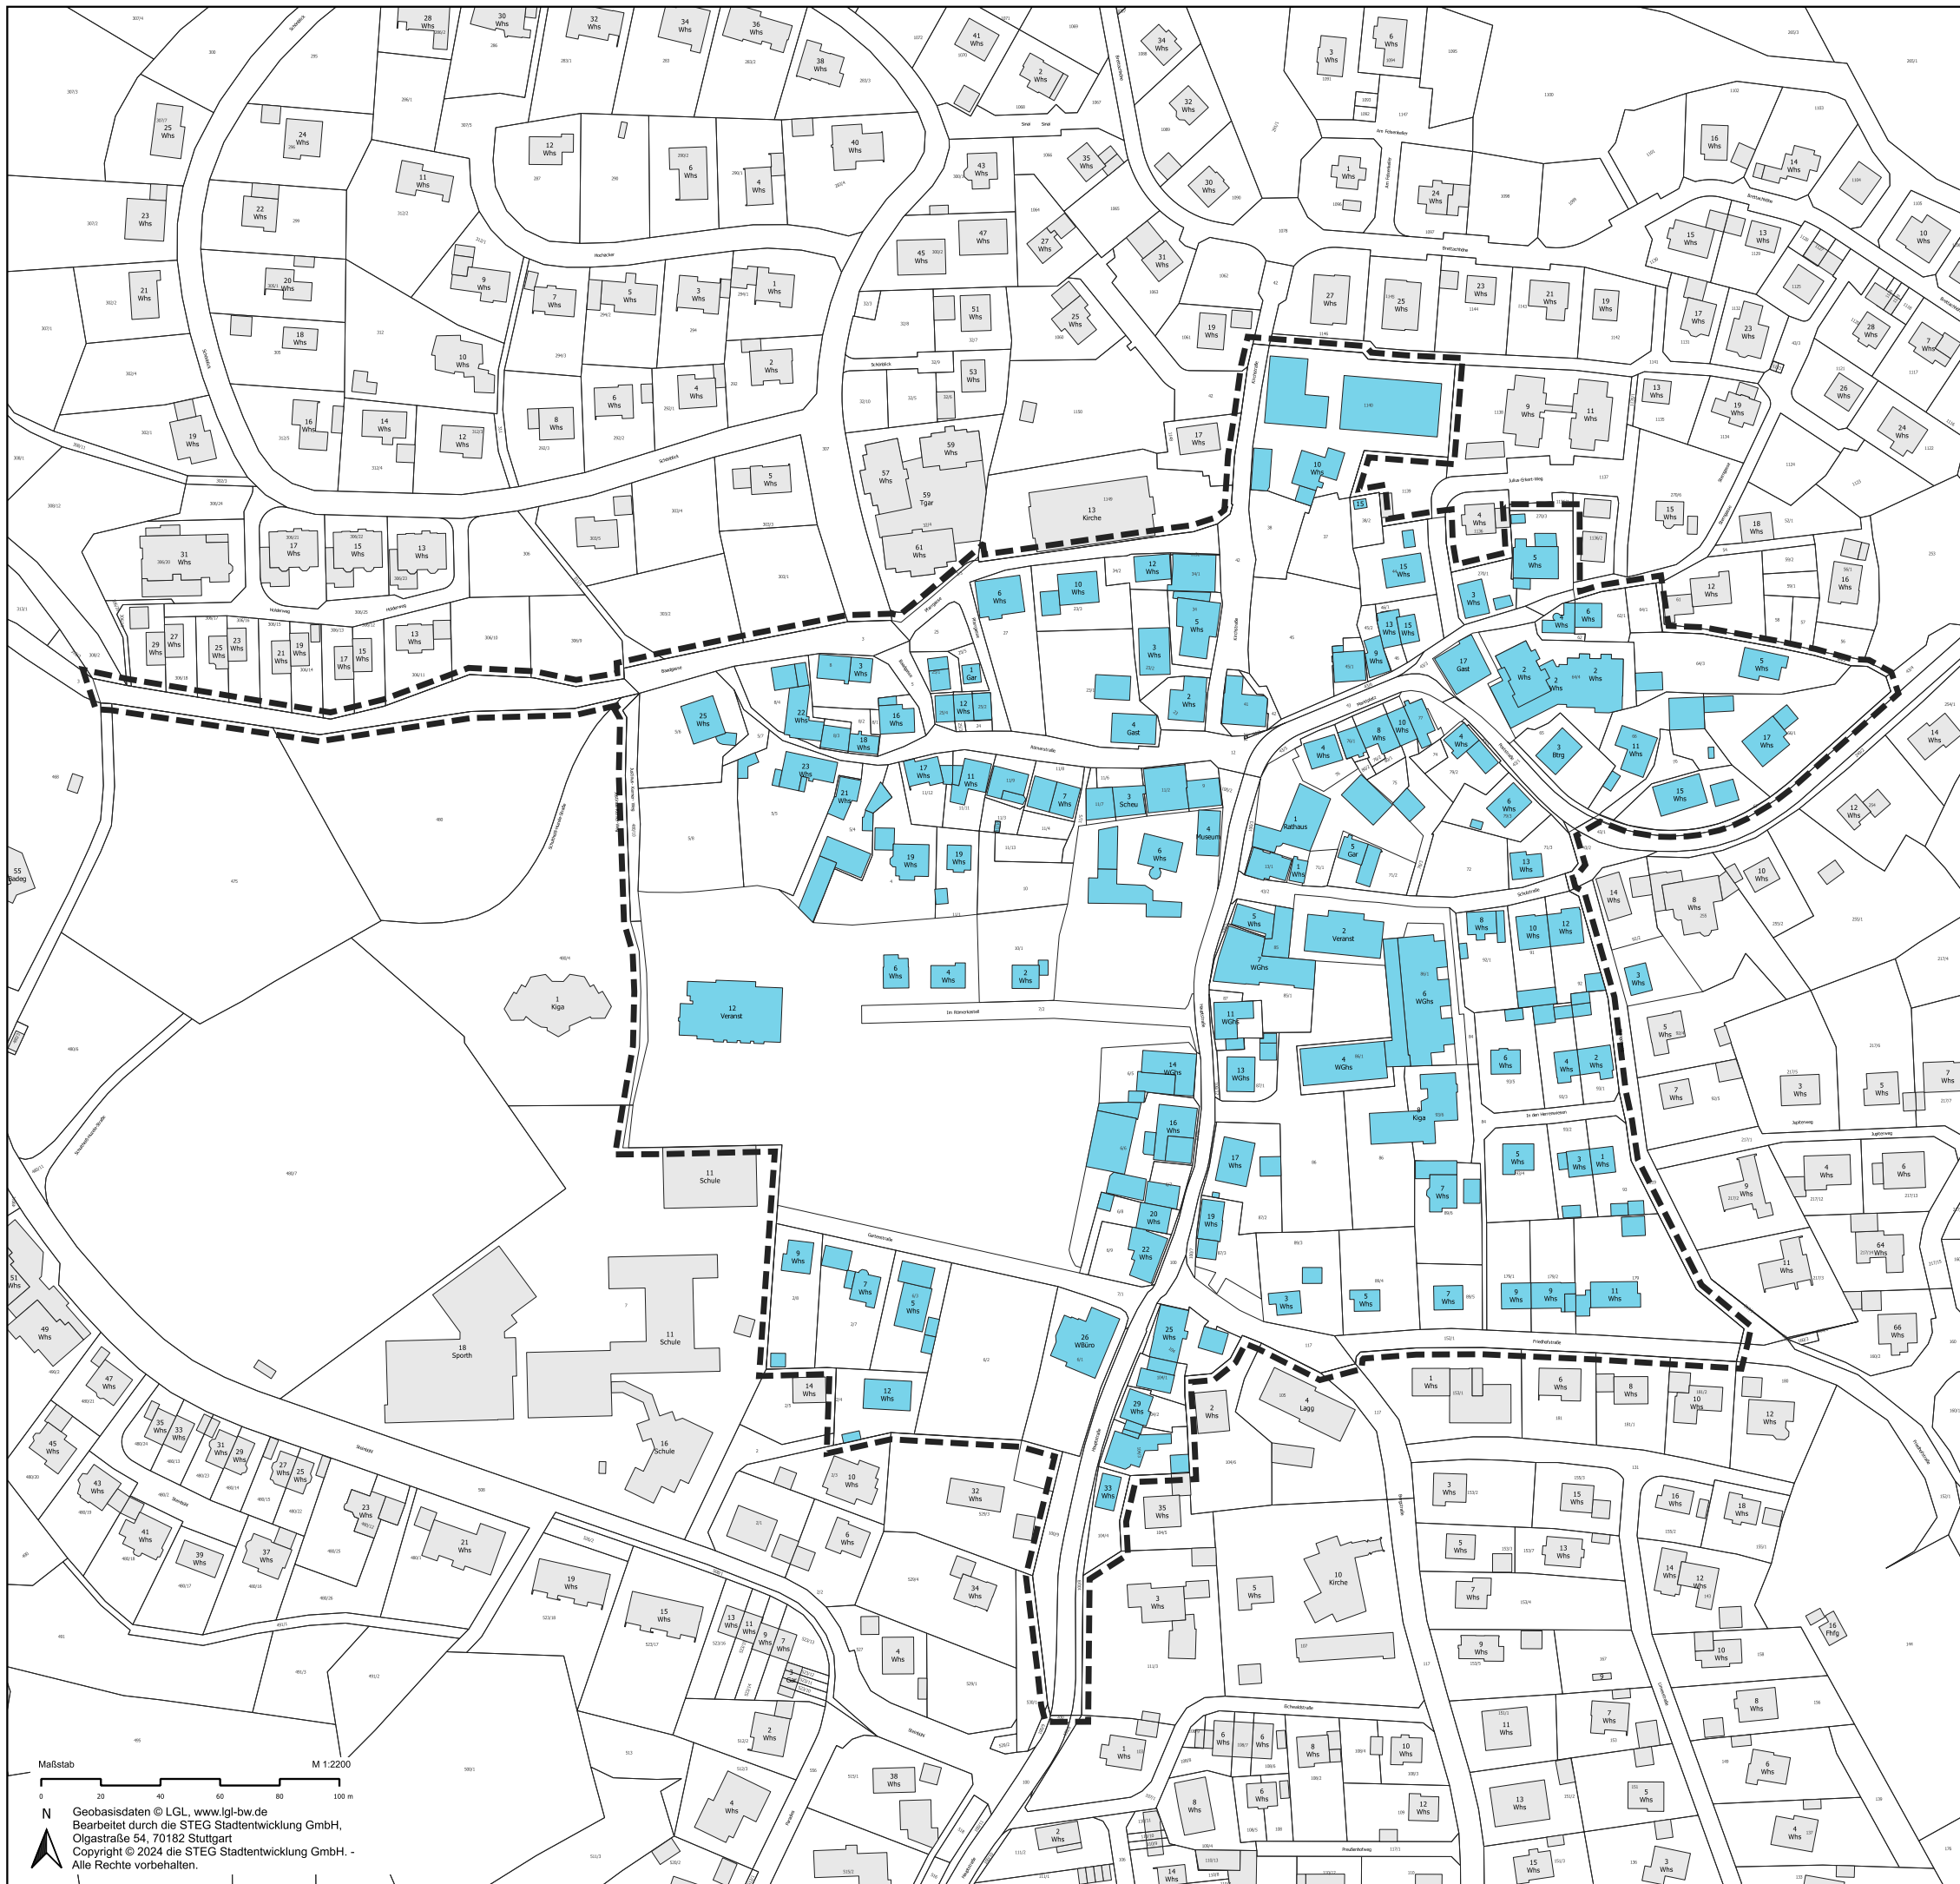


Abgrenzung Vorbereitende Untersuchungen  
"Ortskern II", ca. 9,92 ha



## Gemeinde Mainhardt

Gebietsbezogenes integriertes  
städtebauliches Entwicklungskonzept  
Vorbereitende Untersuchungen  
"Ortskern II"

Maßstab M 1:2200

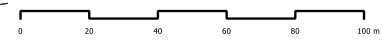

Geobasisdaten © LGL, www.lgl-bw.de  
Bearbeitet durch die STEG Stadtentwicklung GmbH,  
Olgastraße 54, 70182 Stuttgart  
Copyright © 2024 die STEG Stadtentwicklung GmbH. -  
Alle Rechte vorbehalten.

Projekt Nr. 11546  
09.10.2024/SMA\_Ali

die STEG  
Stadtentwicklung GmbH  
Standort Stuttgart  
Olgastraße 54, 70182 Stuttgart

die STEG