


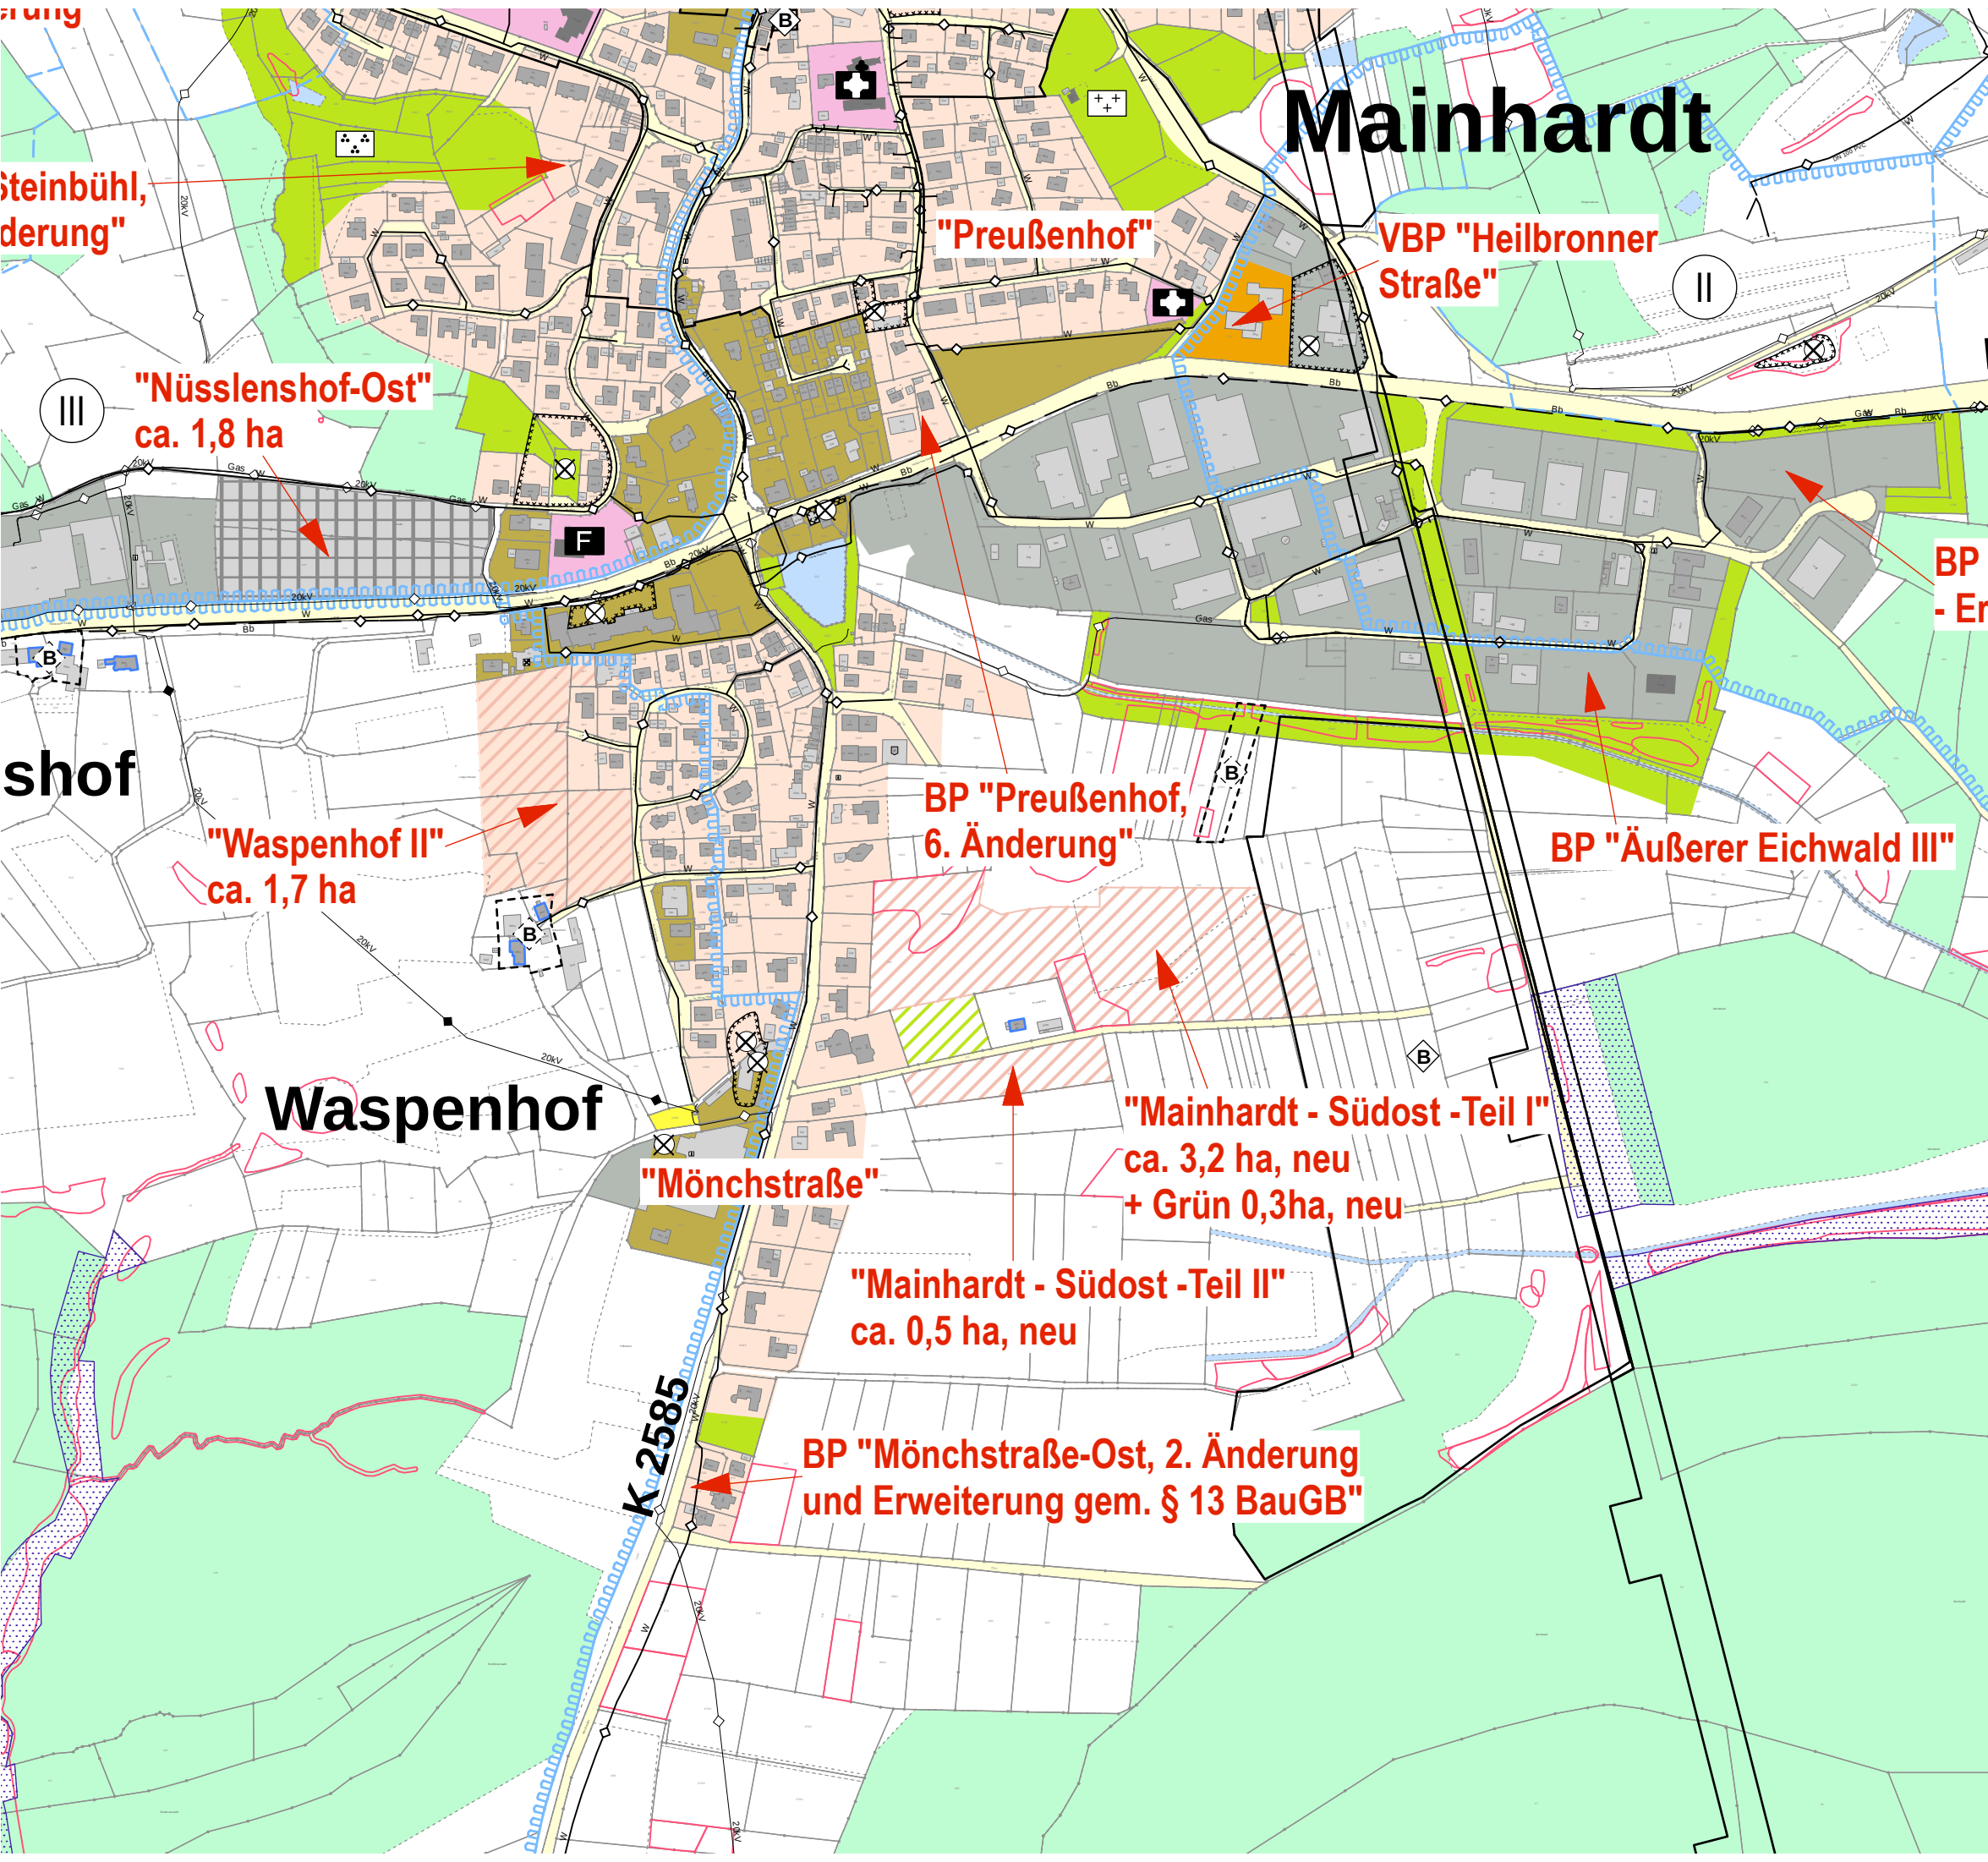

6780

LANDKREIS SCHWÄBISCH HALL
GEMEINDE MAINHARDT

FLÄCHENNUTZUNGSPLAN
"MAINHARDT, 4. FORTSCHREIBUNG"

1:5.000

ERGÄNZENDER AUFSTELLUNGSBESCHLUSS AM 20.05.2026

07.05.2026

ZEICHENERKLÄRUNG (innerhalb des Geltungsbereiches)					
Bestand	bereits genehmigt	Planung neu			
			Wohnbauflächen		
			Gemischte Bauflächen		
			Gewerbliche Bauflächen		
			Sonderbauflächen		
			Gemeinbedarfsflächen		
			Kirche und kirchlichen Zwecken dienende Gebäude und Einrichtungen		
			Feuerwehr		
			Wohnnutzung im Außenbereich		
			Sonstige überörtliche und örtliche Hauptverkehrsstraßen		
			Forstwirtschaft		
			Grünflächen		
			Friedhof		
			Parkanlage		
			Wasserflächen		
			Ver- Entsorgungsanlagen		
			Stromleitung unterirdisch		
			Gashochdruckleitung		
			Wasserleitung		
			Breitbandleitung (Backbone)		
			Landschaftsschutzgebiet		
			Wasserschutzgebiet Zone I, II und III		
			Naturpark		
			Umgrenzung von Flächen, die im Bodenschutz- und Altlastenkataster erfasst sind		
			Naturdenkmal		
			nach § 33 NatSchG und § 30a LWaldG geschütztes Biotop		
			Bodendenkmal bestätigt / Prüffall		
			Bau- und Kunstdenkmal bestätigt / Prüffall		

