


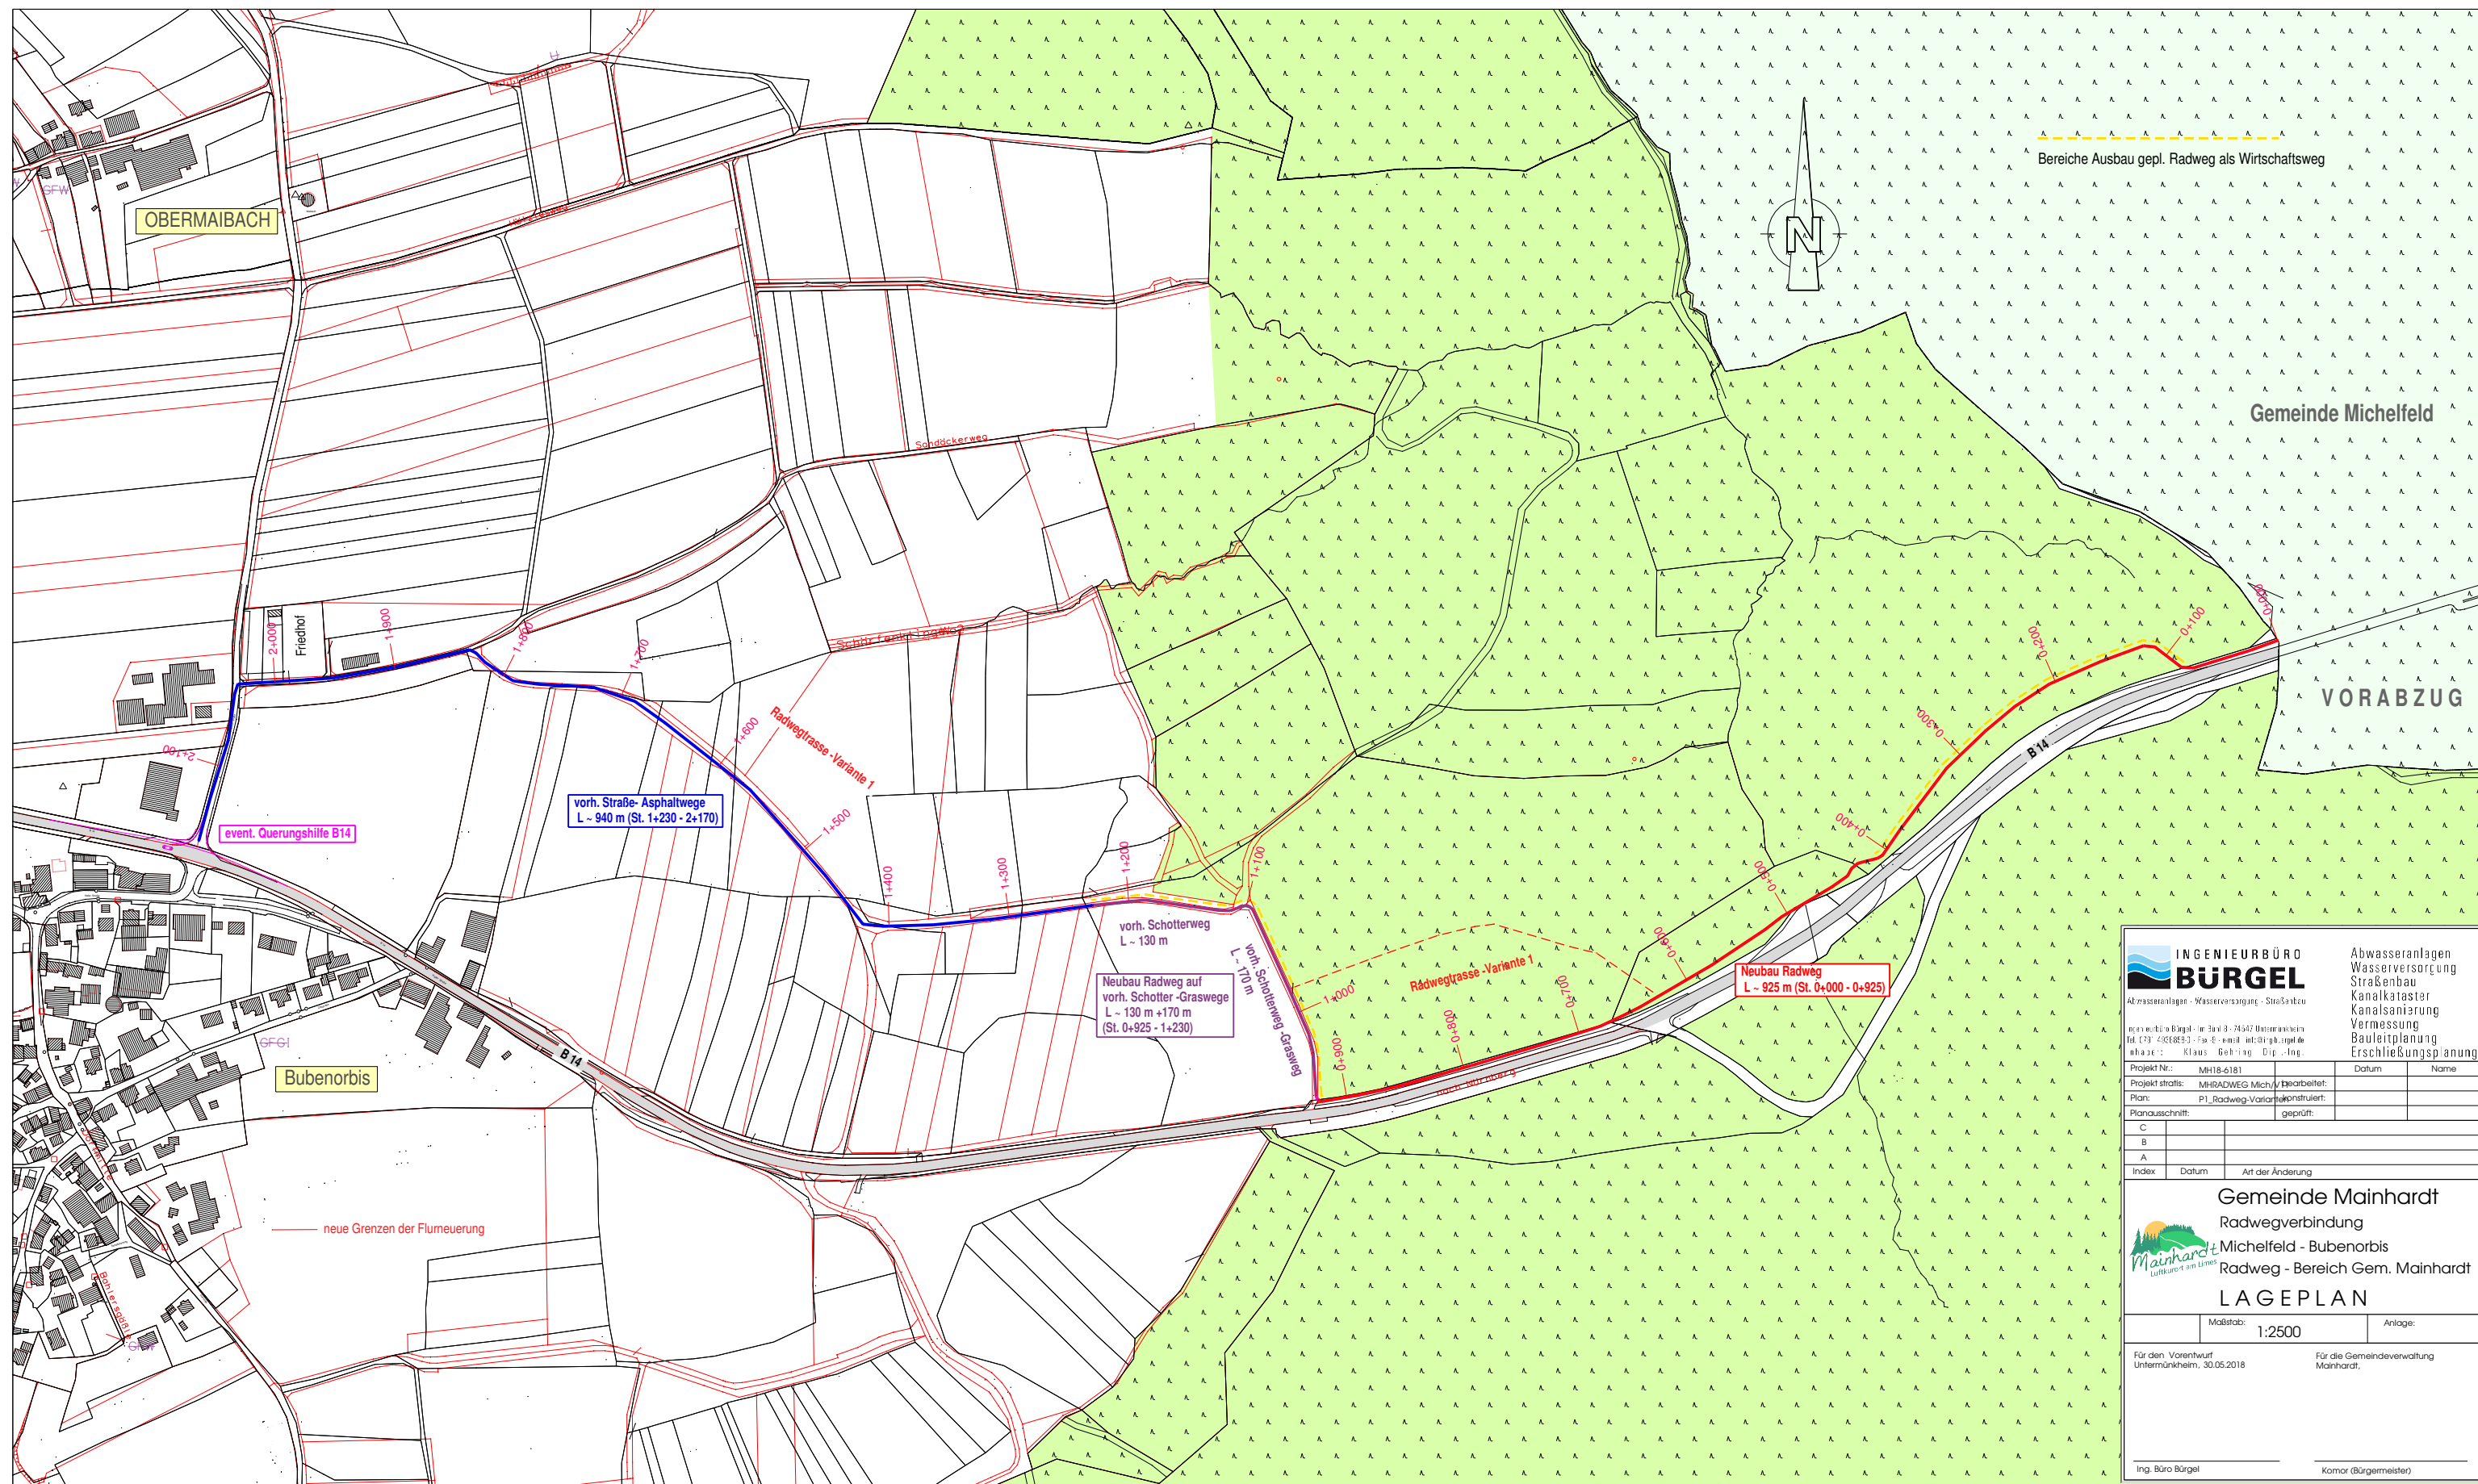



**INGENIEURBÜRO
BÜRGE**

Abwasseranlagen - Wasserversorgung - Straßenbau
reg. techn. Bürol. im Bau- u. 74542 Untermainkheim
Tel. 079 4938893 - Fax 079 4938894 - E-Mail: info@buergel.de
Web: www.buergel.de - Klaus. Gehring - Dipl.-Ing.

Abwasseranlagen
Wasserversorgung
Straßenbau
Kataster
Kanalsanierung
Vermessung
Bauleitplanung
Erschließungsplanung

Projekt Nr.:	MH18-6181	Datum:		Name:	
Projekt stratis:	MHRADWEG Michelfeld	Bearbeitet:			
Plan:	P1_Radweg-Variante 1	Konstruiert:			
Planabschnitt:		geprüft:			
C					
B					
A					
Index:	Datum:	Art der Änderung:			



Gemeinde Mainhardt

Radwegverbindung
Michelfeld - Bubenorbis
Radweg - Bereich Gem. Mainhardt

LAGELAN

Maßstab: 1:2500

Anlage:

Für den Vorentwurf
Untermainkheim, 30.05.2018

Ing. Büro Bürgel

Für die Gemeindeverwaltung
Mainhardt,

Kornar (Bürgermeister)