Windschutz Aussegnungshalle
Friedhof Mainhardt

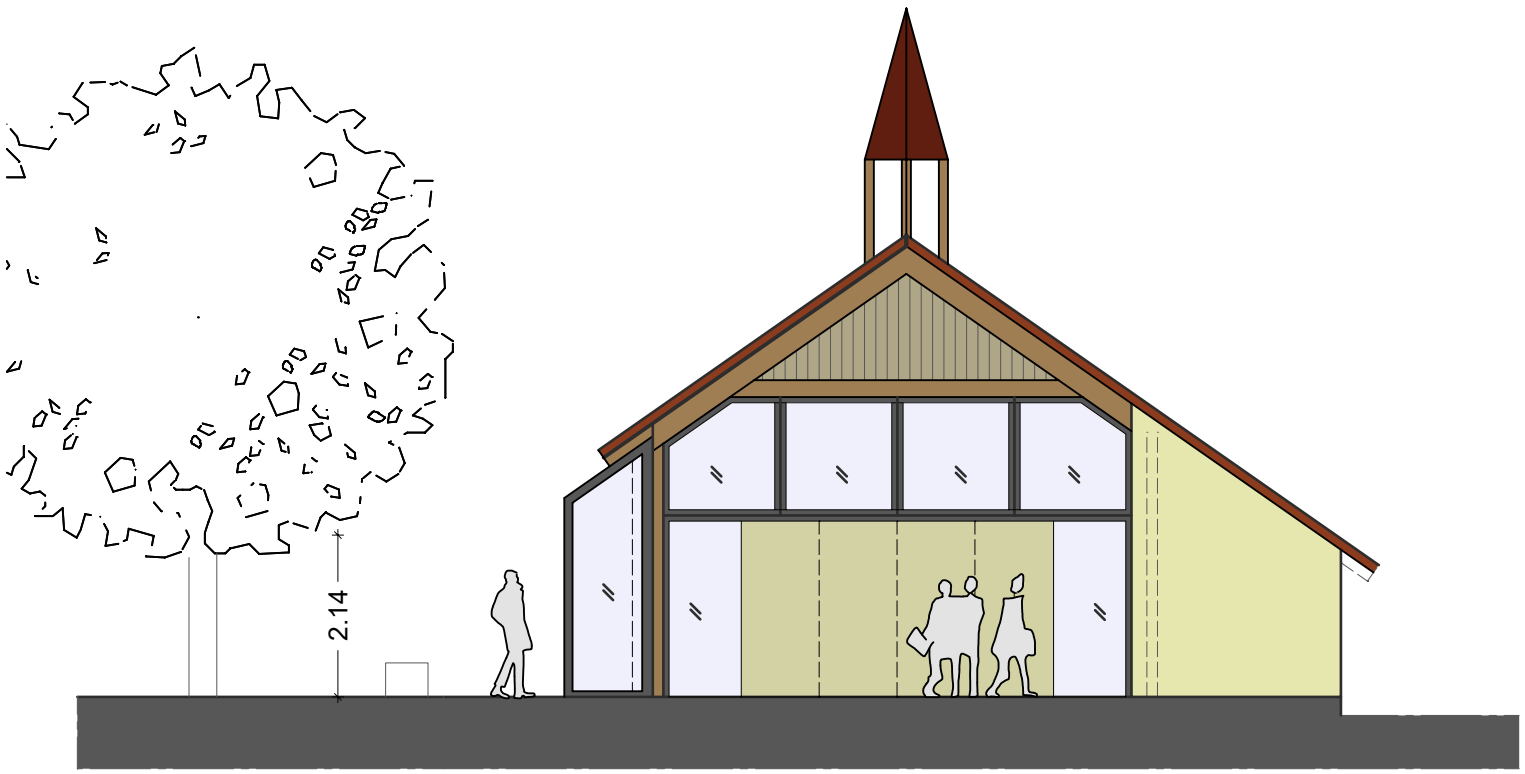

Ansicht von Nordosten
Variante 3
geöffneter Windschutz

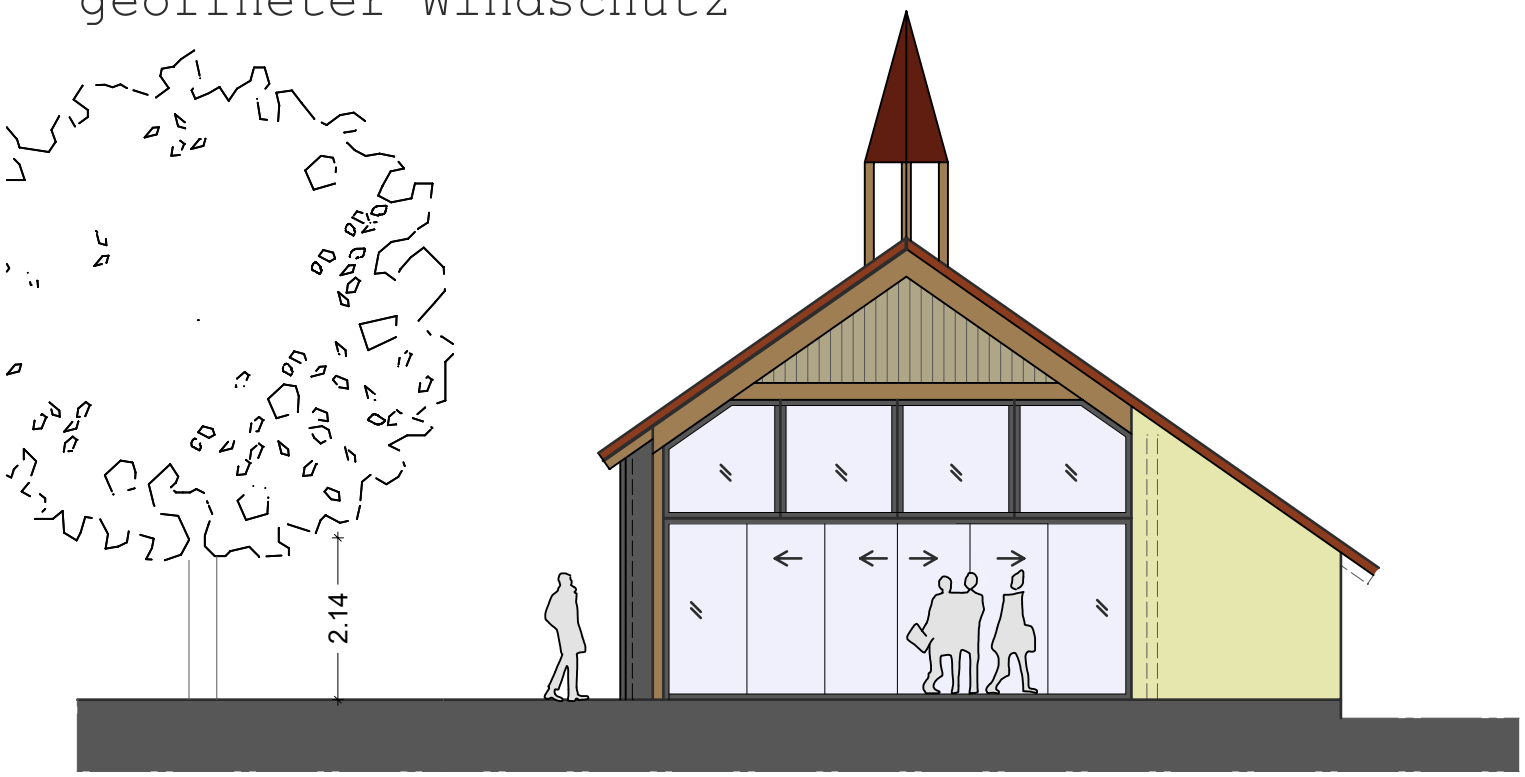

Ansicht von Nordosten
Variante 4
geschlossener Windschutz