


Windschutz Aussegnungshalle  
Friedhof Mainhardt

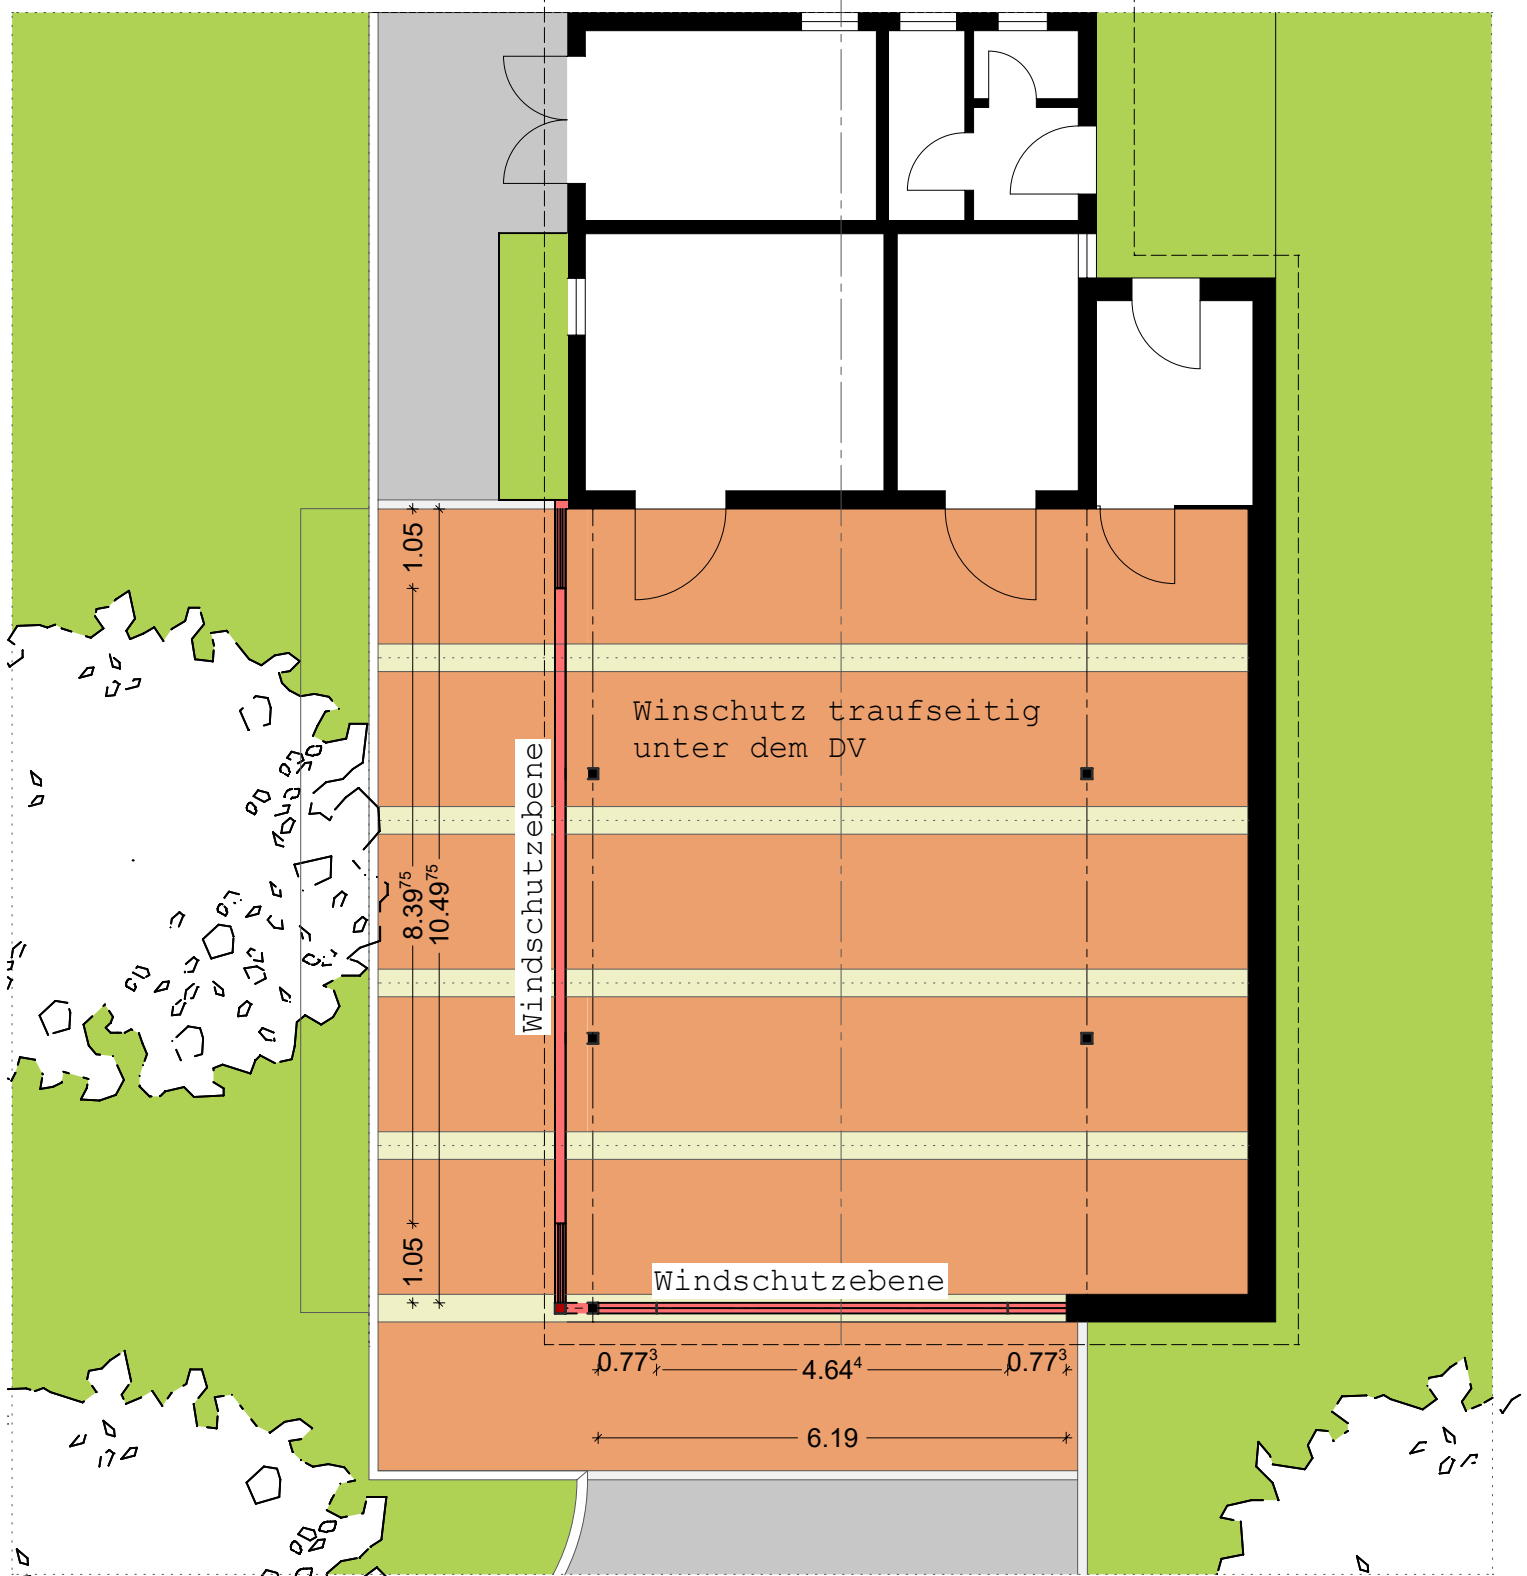

Windschutz giebelseitig  
zwischen den Stützen

Grundriss Variante 4  
Aussegnungshalle