


Windschutz

Aussegnungshalle Friedhof Mainhardt

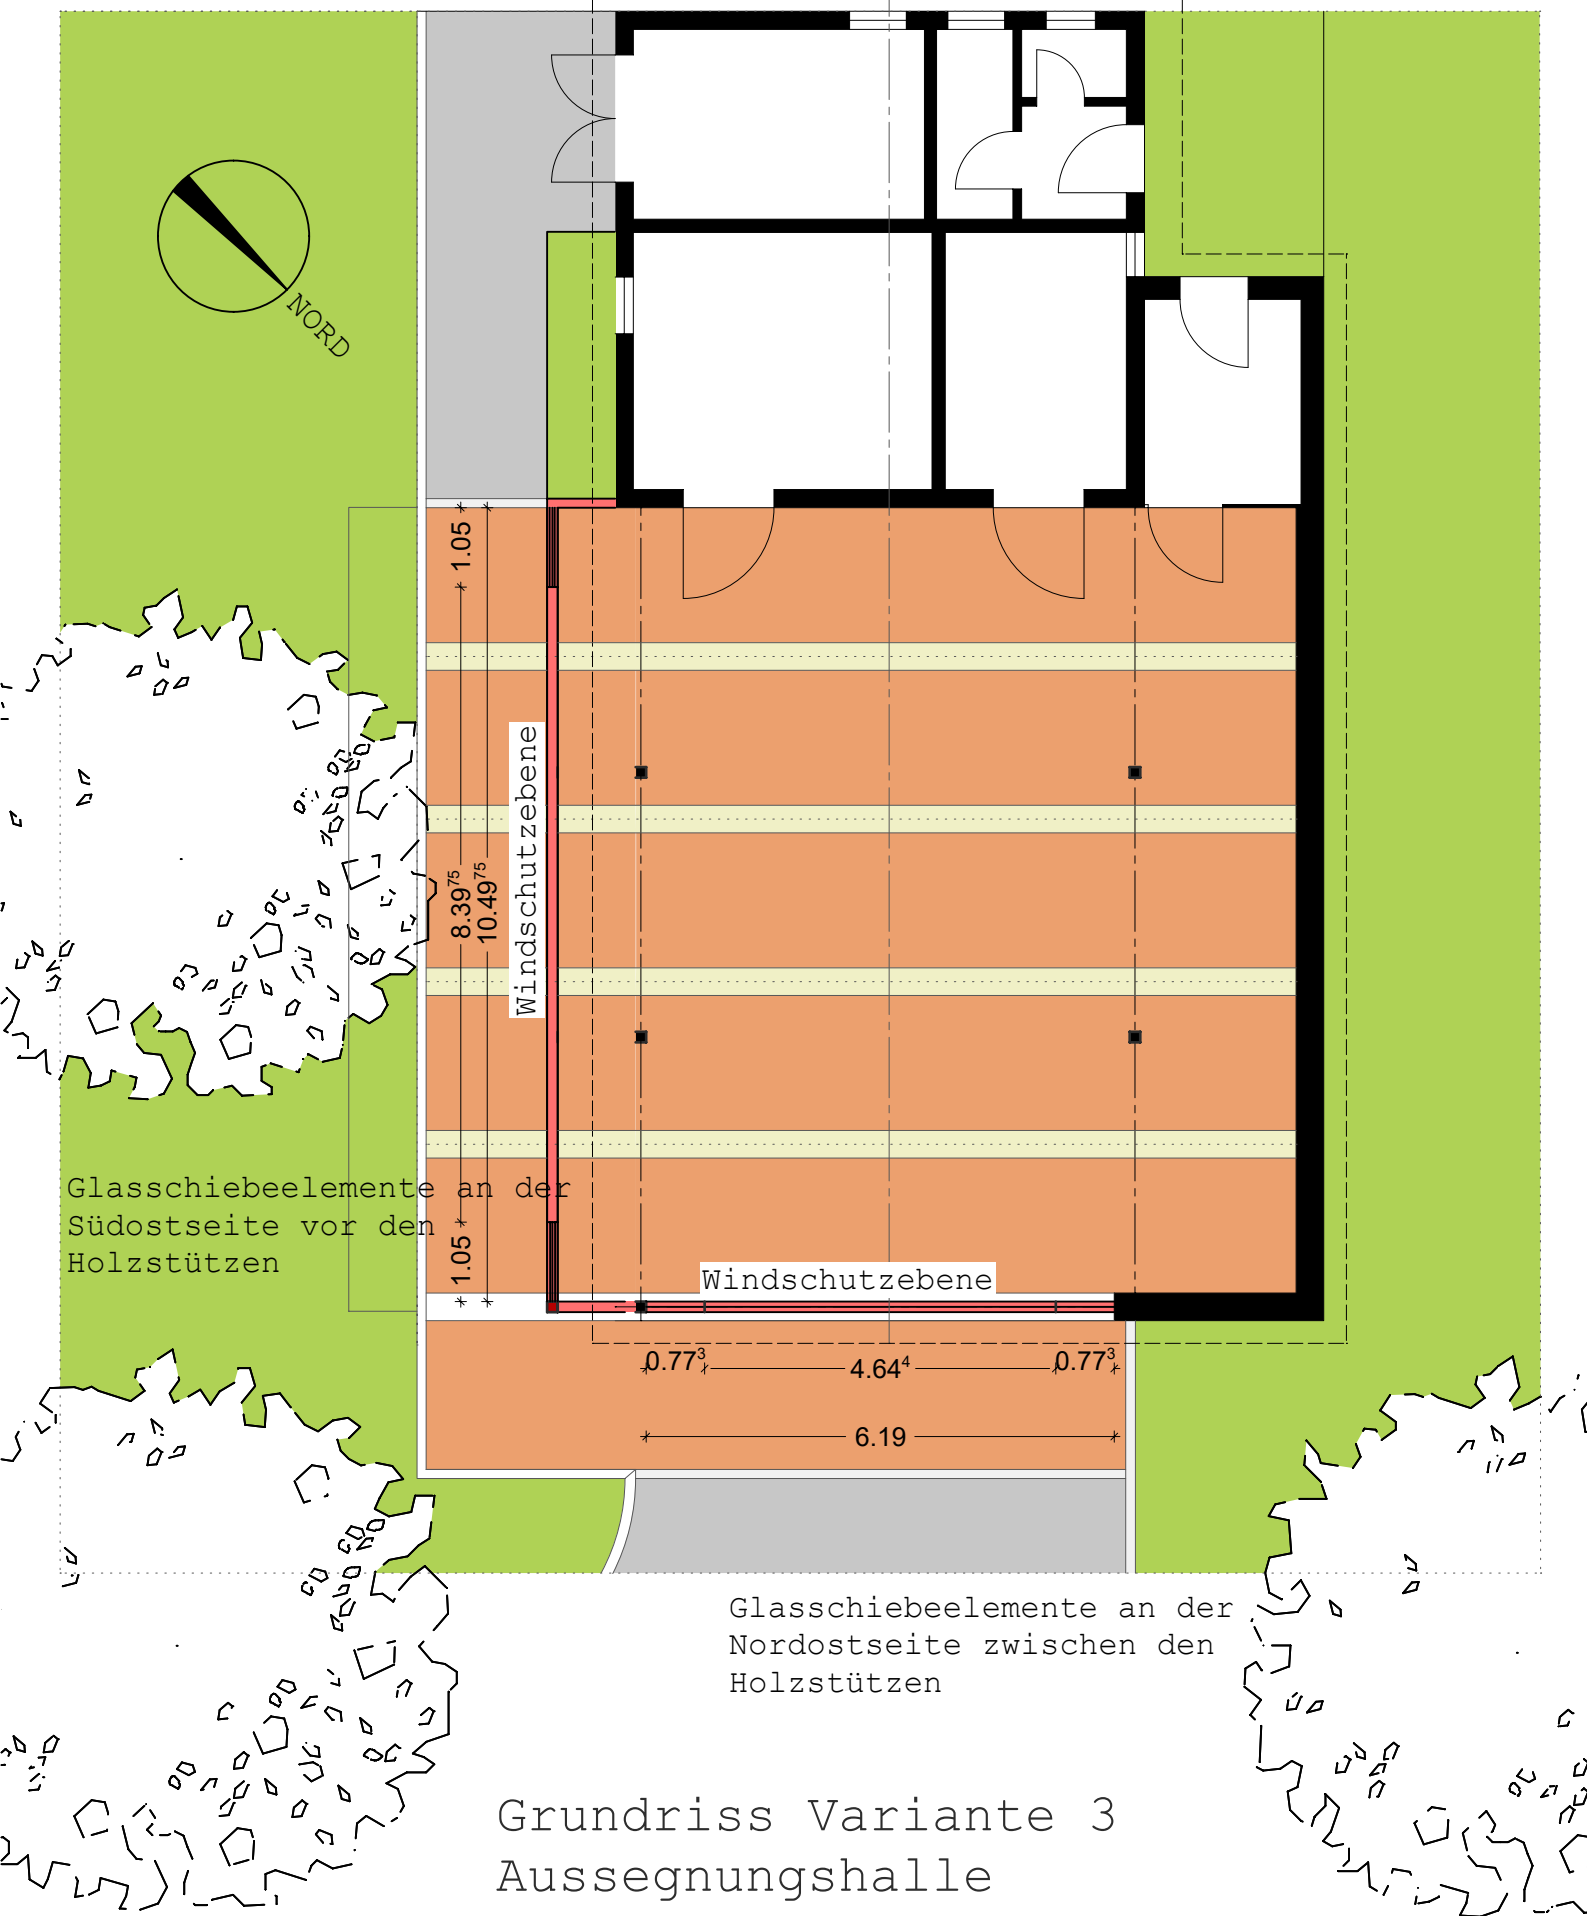

Grundriss Variante 3
Aussegnungshalle