


Liste der betroffenen Grundstücke:

Grundstück	32/3, 32/4, 307/6
Teil von Grundstück	307, 3/3

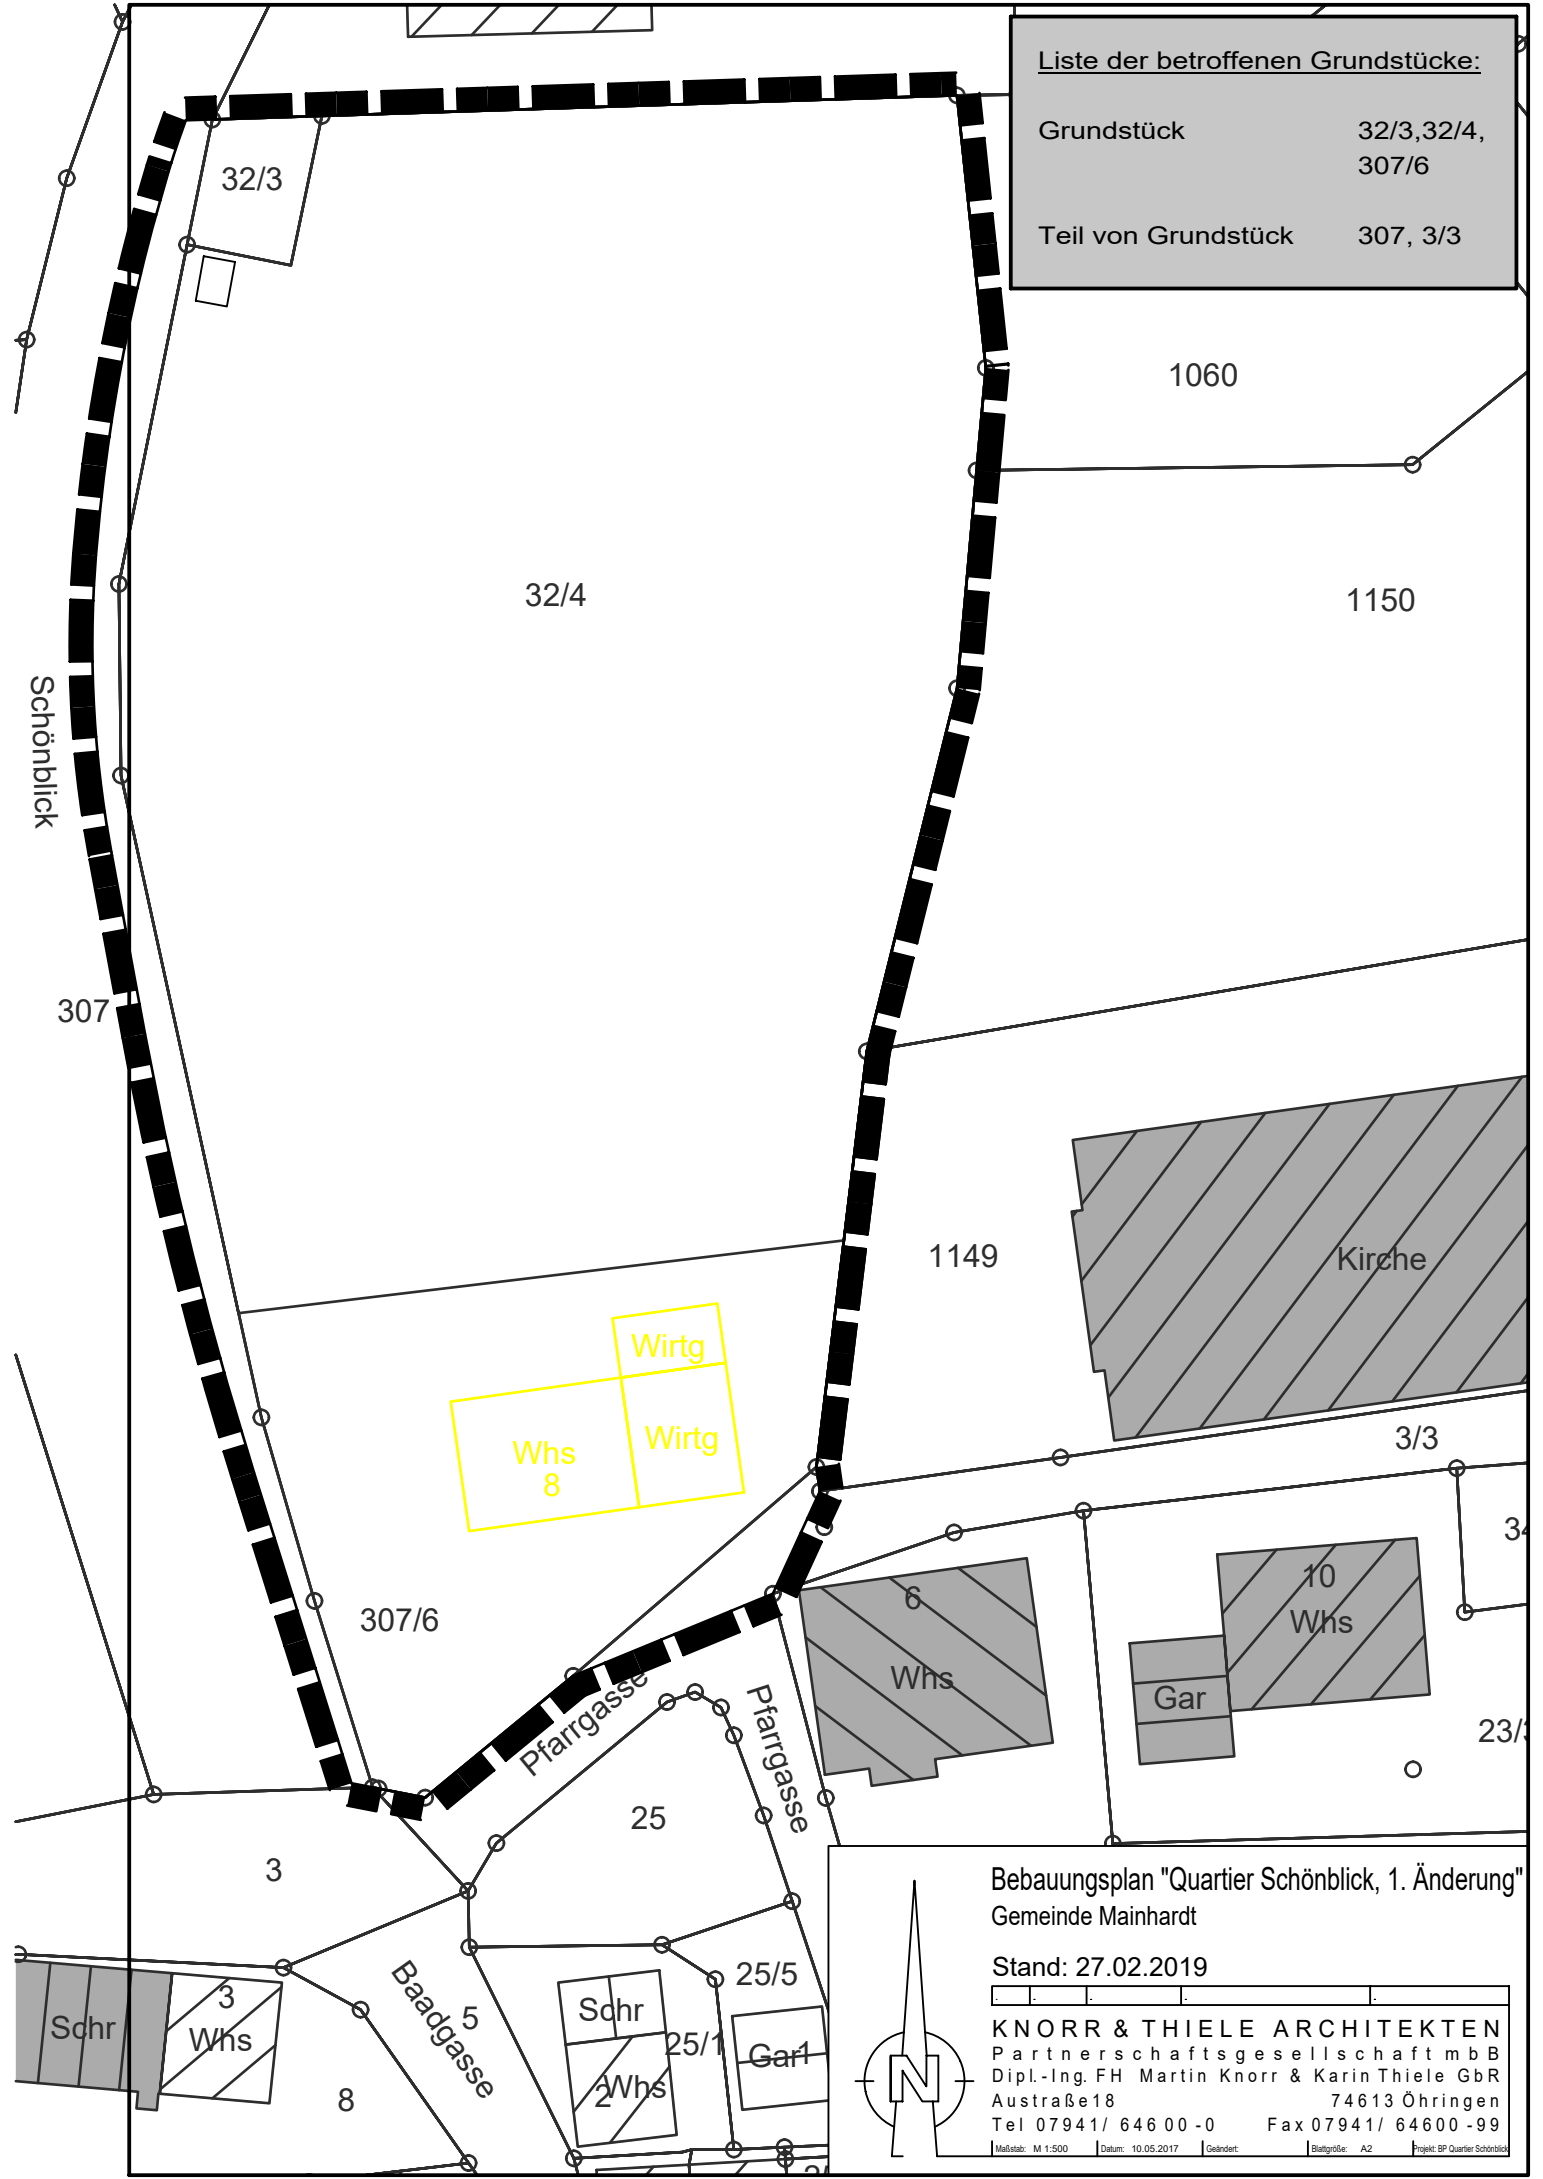

Bebauungsplan "Quartier Schönblick, 1. Änderung"
Gemeinde Mainhardt

Stand: 27.02.2019

KNORR & THIELE ARCHITEKTEN
Partnerschaftsgesellschaft mbB
Dipl.-Ing. FH Martin Knorr & Karin Thiele GbR
Austraße 18 74613 Öhringen
Tel 07941/ 64600-0 Fax 07941/ 64600-99

