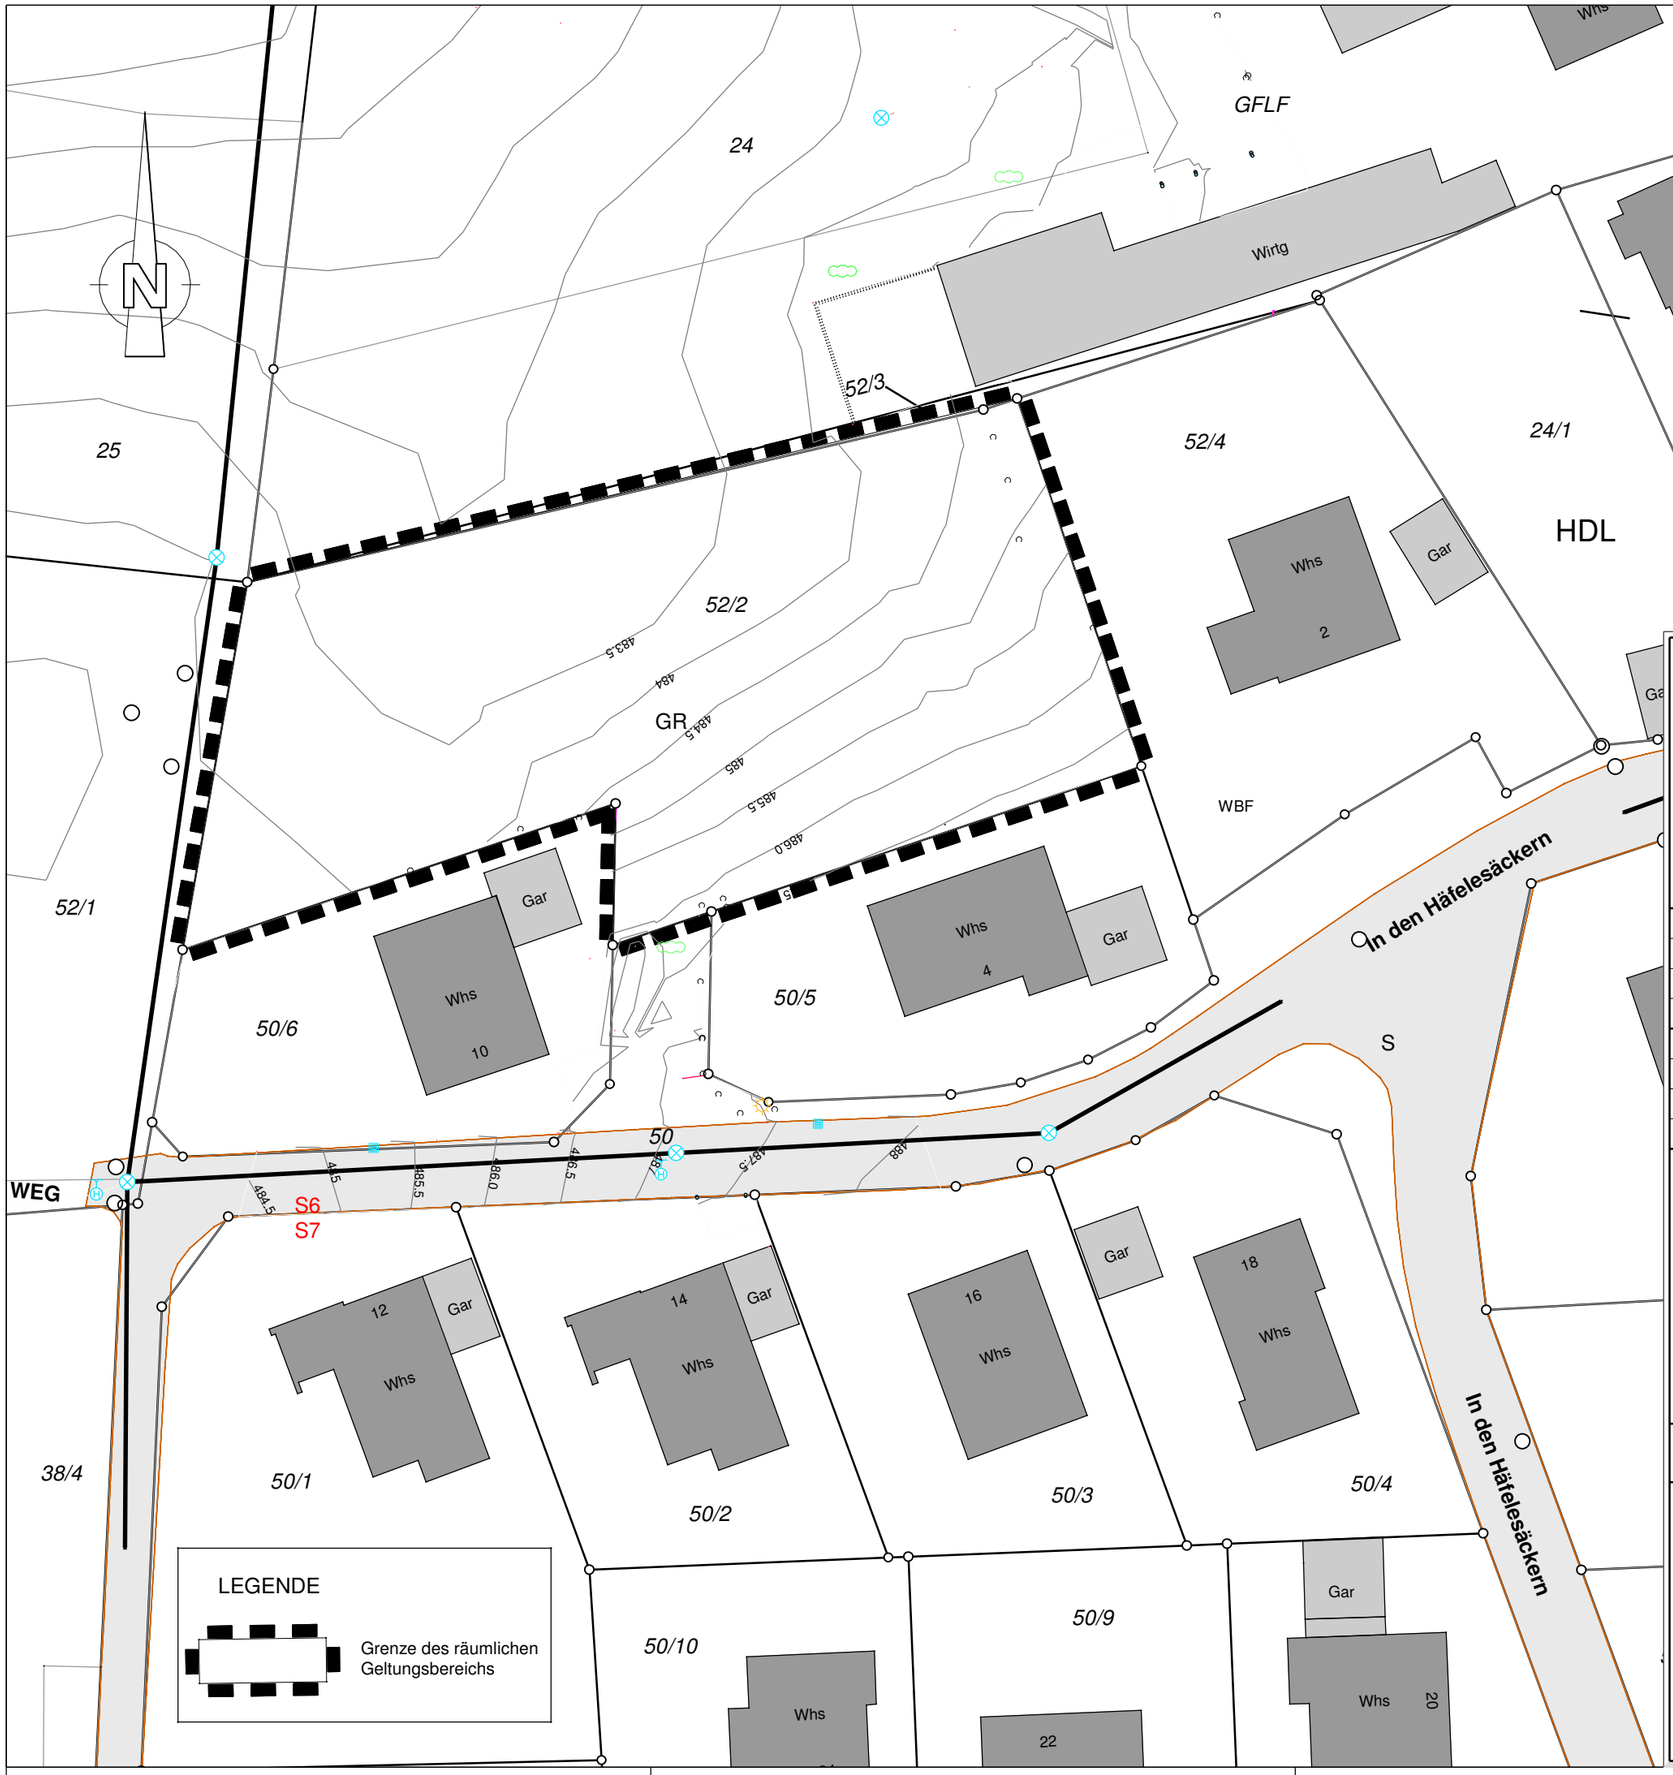

INGENIEURBÜRO BÜRGEL
Abwasseranlagen · Wasserversorgung · Straßenbau
Ingenieurbüro Bürgel · Im Bühl 8 · 74547 Untermünkheim
Tel. 0791 4938858-0 · Fax -9 · e-mail info@ing-buergel.de
Inhaber: Klaus Gehring Dipl.-Ing.

Abwasseranlagen
Wasserversorgung
Straßenbau
Kanalkataster
Kanalsanierung
Vermessung
Bauleitplanung
Erschließungsplanung

			Datum	Name
Projekt Nr.:	MH 10 - 6114			
Projekt stratis:	MH LACHW-SOMMERS	bearbeitet:	03/2019	Gehring
Plan:	P12_BG Sommersgut-Süd	konstruiert:	03/2019	Adams
Planausschnitt:	005	geprüft:		

Index	Datum	Art der Änderung
C		
B		
A		

Gemeinde Mainhardt

Teilort Lachweiler

BEBAUUNGSPLAN

"Sommersgut Süd"

LAGEPLAN ZUM AUFSTELLUNGSBESCHLUSS

	Maßstab:	Anlage:
	1:500	

Für den Entwurf
Untermünkheim, 03.04.2019

Ing. Büro Bürgel

Für die Gemeindeverwaltung
Mainhardt, 03.04.2019

Komor (Bürgermeister)