


Liste der betroffenen Grundstücke:

| | |
|---------------------|----------------------|
| Grundstück | 32/3, 32/4, 307/6 |
| Teil von Grundstück | 307, 3/3 |

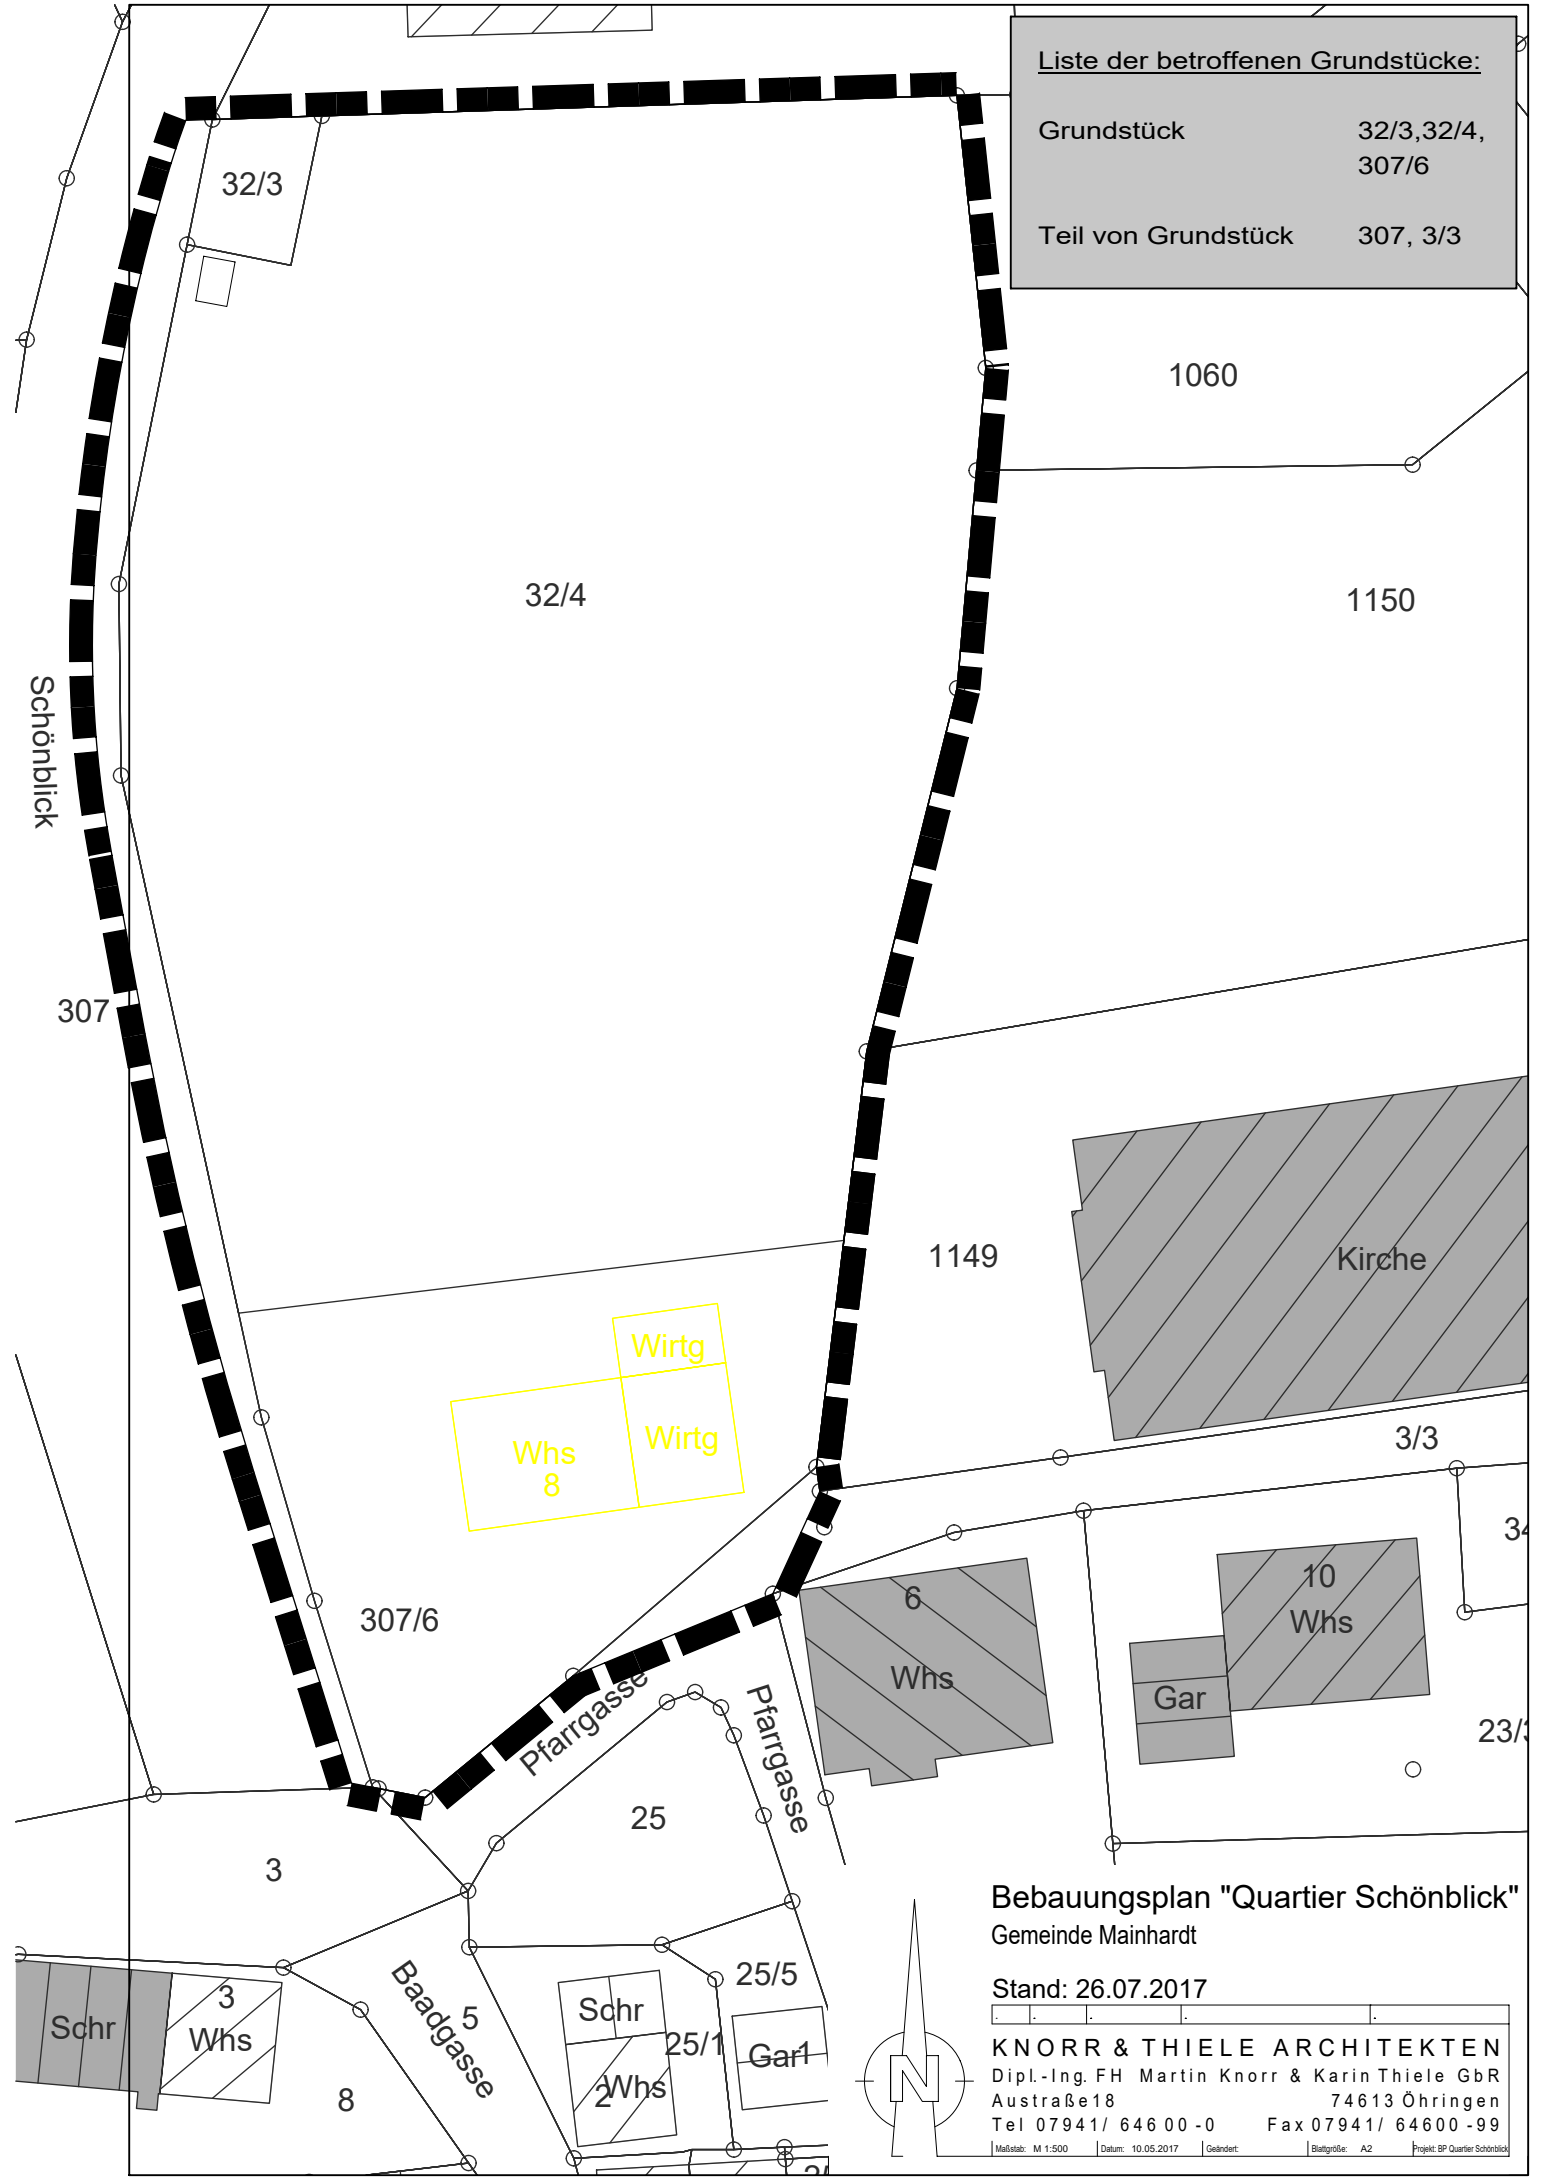

Bebauungsplan "Quartier Schönblick"
Gemeinde Mainhardt

Stand: 26.07.2017

KNORR & THIELE ARCHITEKTEN
Dipl.-Ing. FH Martin Knorr & Karin Thiele GbR
Austraße 18 74613 Öhringen
Tel 07941/ 64600-0 Fax 07941/ 64600-99

Maßstab: M 1:500 Datum: 10.05.2017 Geändert: Blattgröße: A2 Projekt: SP Quartier Schönblick

