

BEBAUUNGSPLAN "ÖHRINGER STRASSE" IN GEIßELHARDT

1:1.000

AUFSTELLUNGSBESCHLUSS AM 18.12.2019

18.12.2019




ZEICHENERKLÄRUNG (innerhalb des Geltungsbereichs)

- Grenze des räumlichen Geltungsbereiches (§ 9 Abs. 7 BauGB)
- Umgrenzung von Flächen, die im Bodenschutz- und Altlastenkataster erfasst sind (§ 9 LBodSchAG)
- HQ100 Hochwassergefahrenkarte Juni 2014
- Bestehende Grundstücksgrenzen
- Wasserschutzgebiet

ZEICHENERKLÄRUNG (außerhalb des Geltungsbereichs)

- Biotop

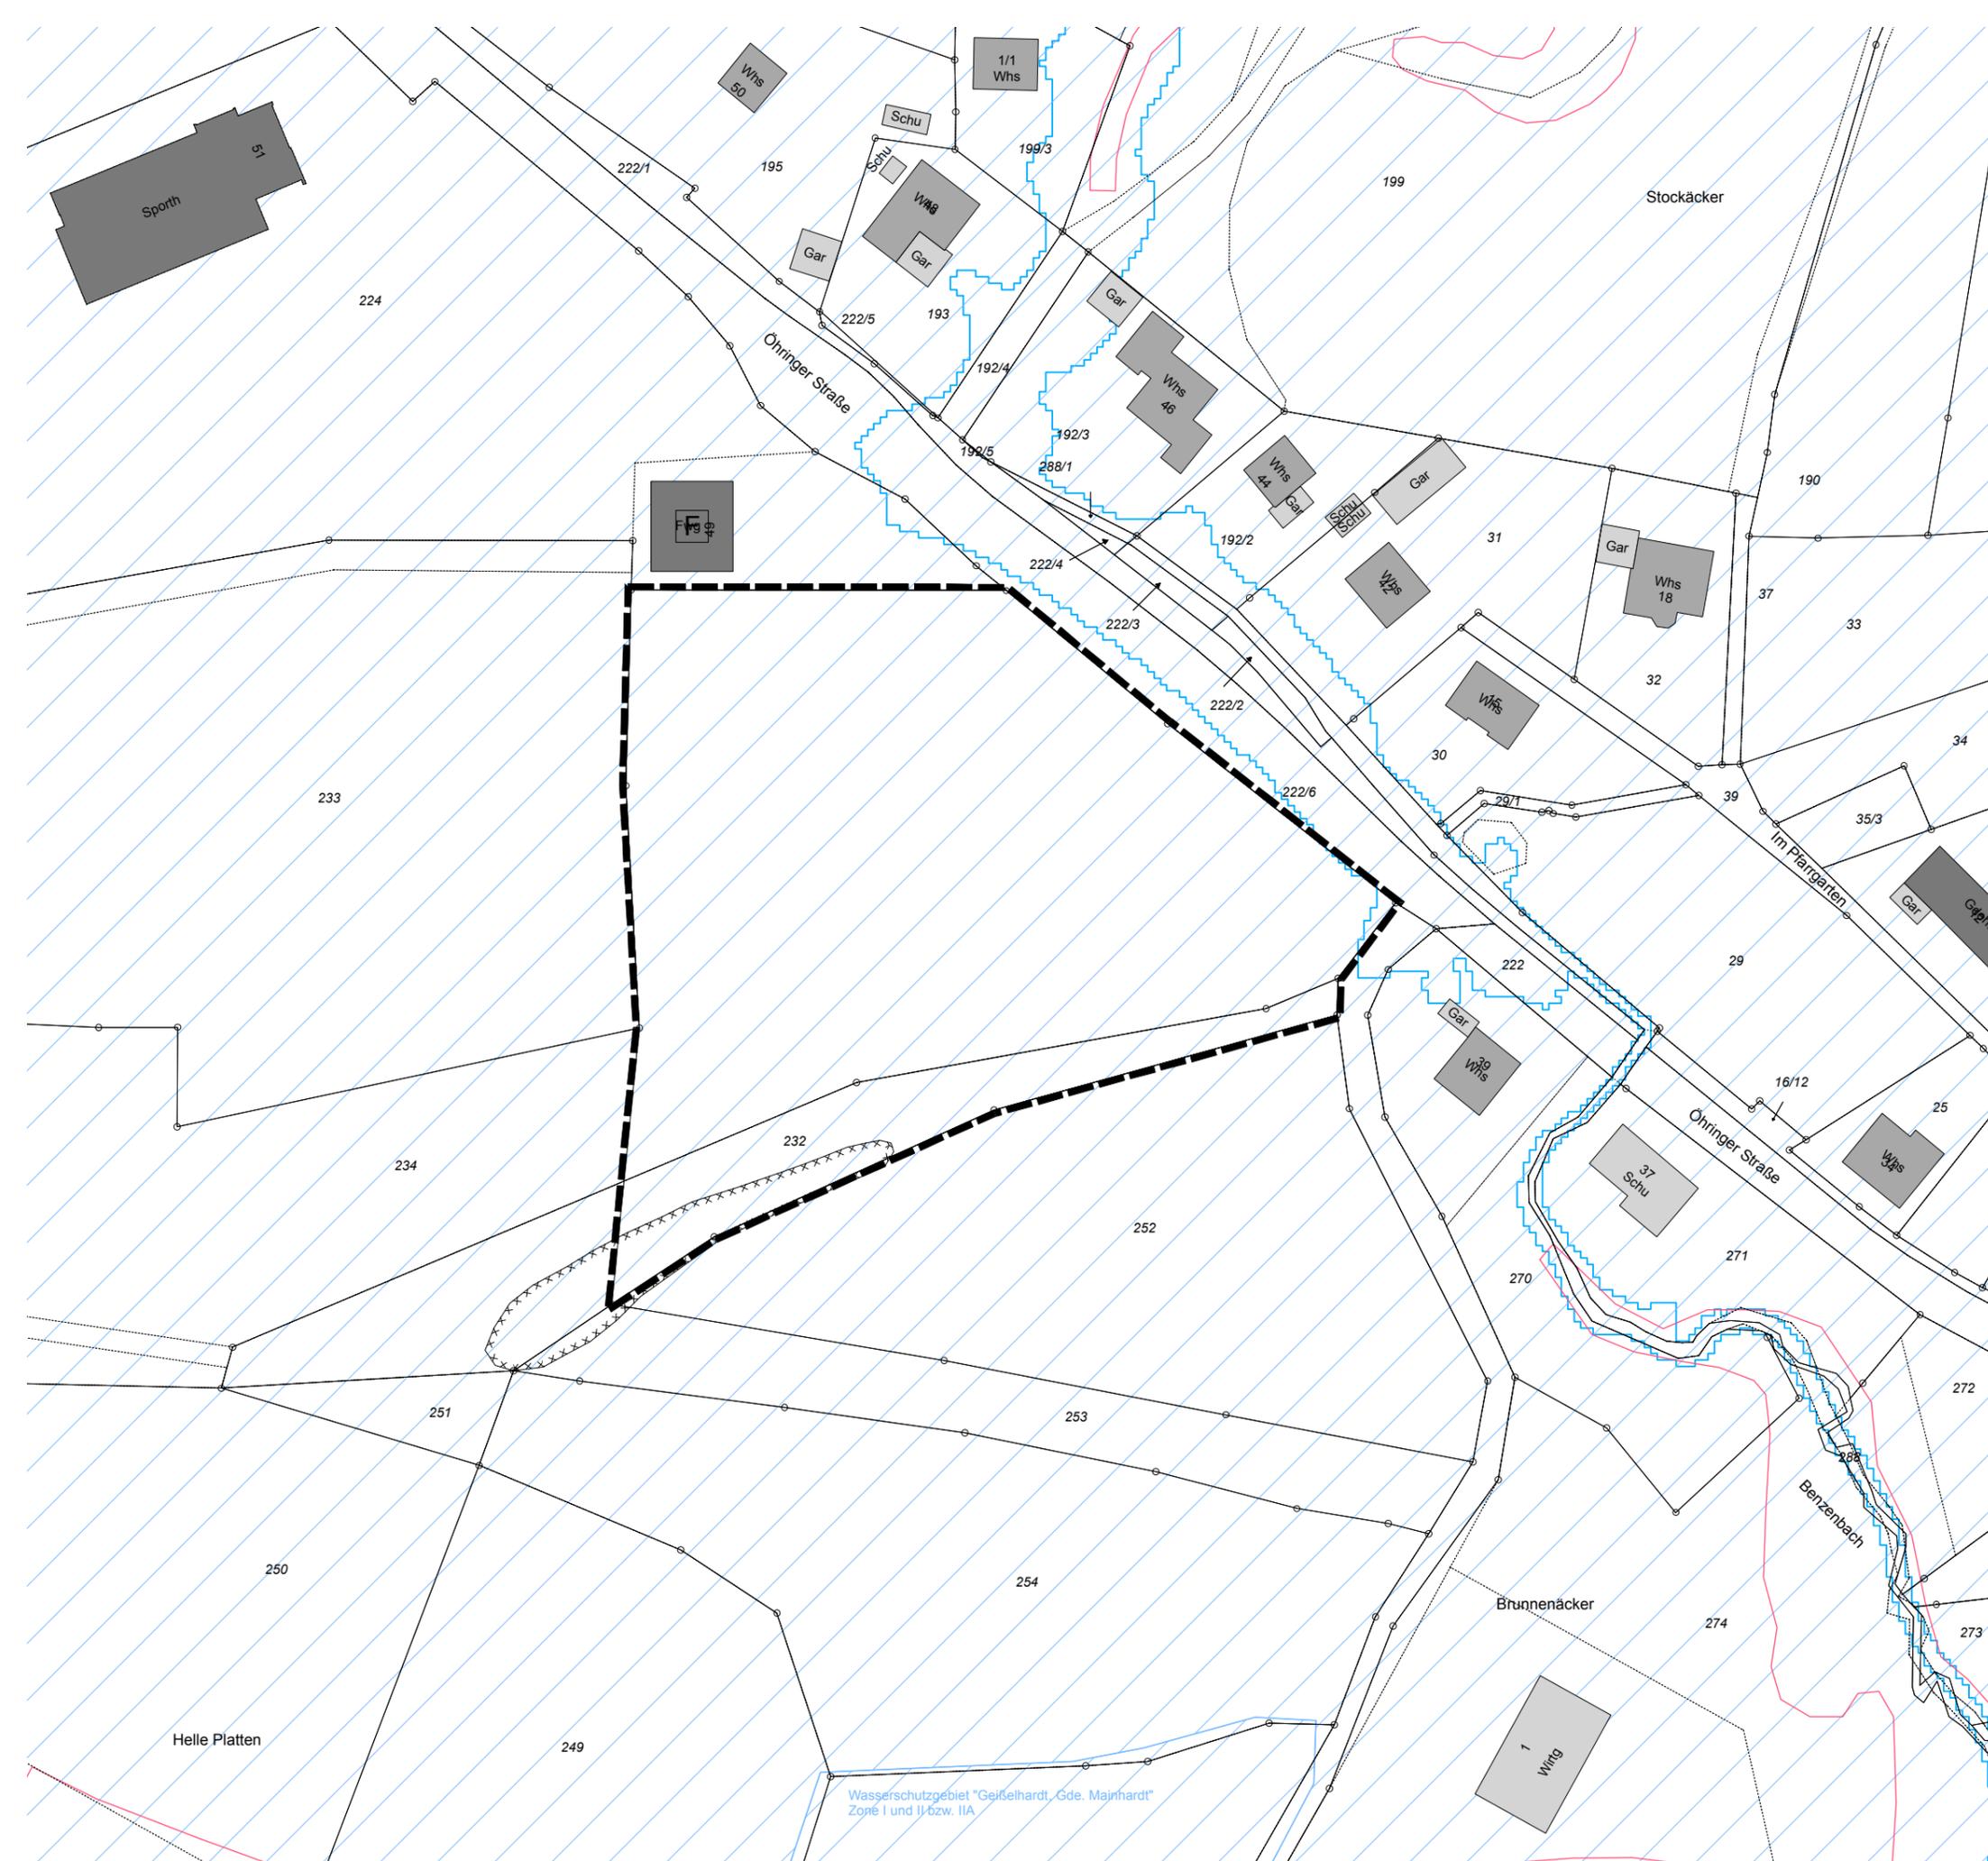

Wasserschutzgebiet "Geißelhardt, Gde. Mainhardt"
Zone I und II bzw. IIA

