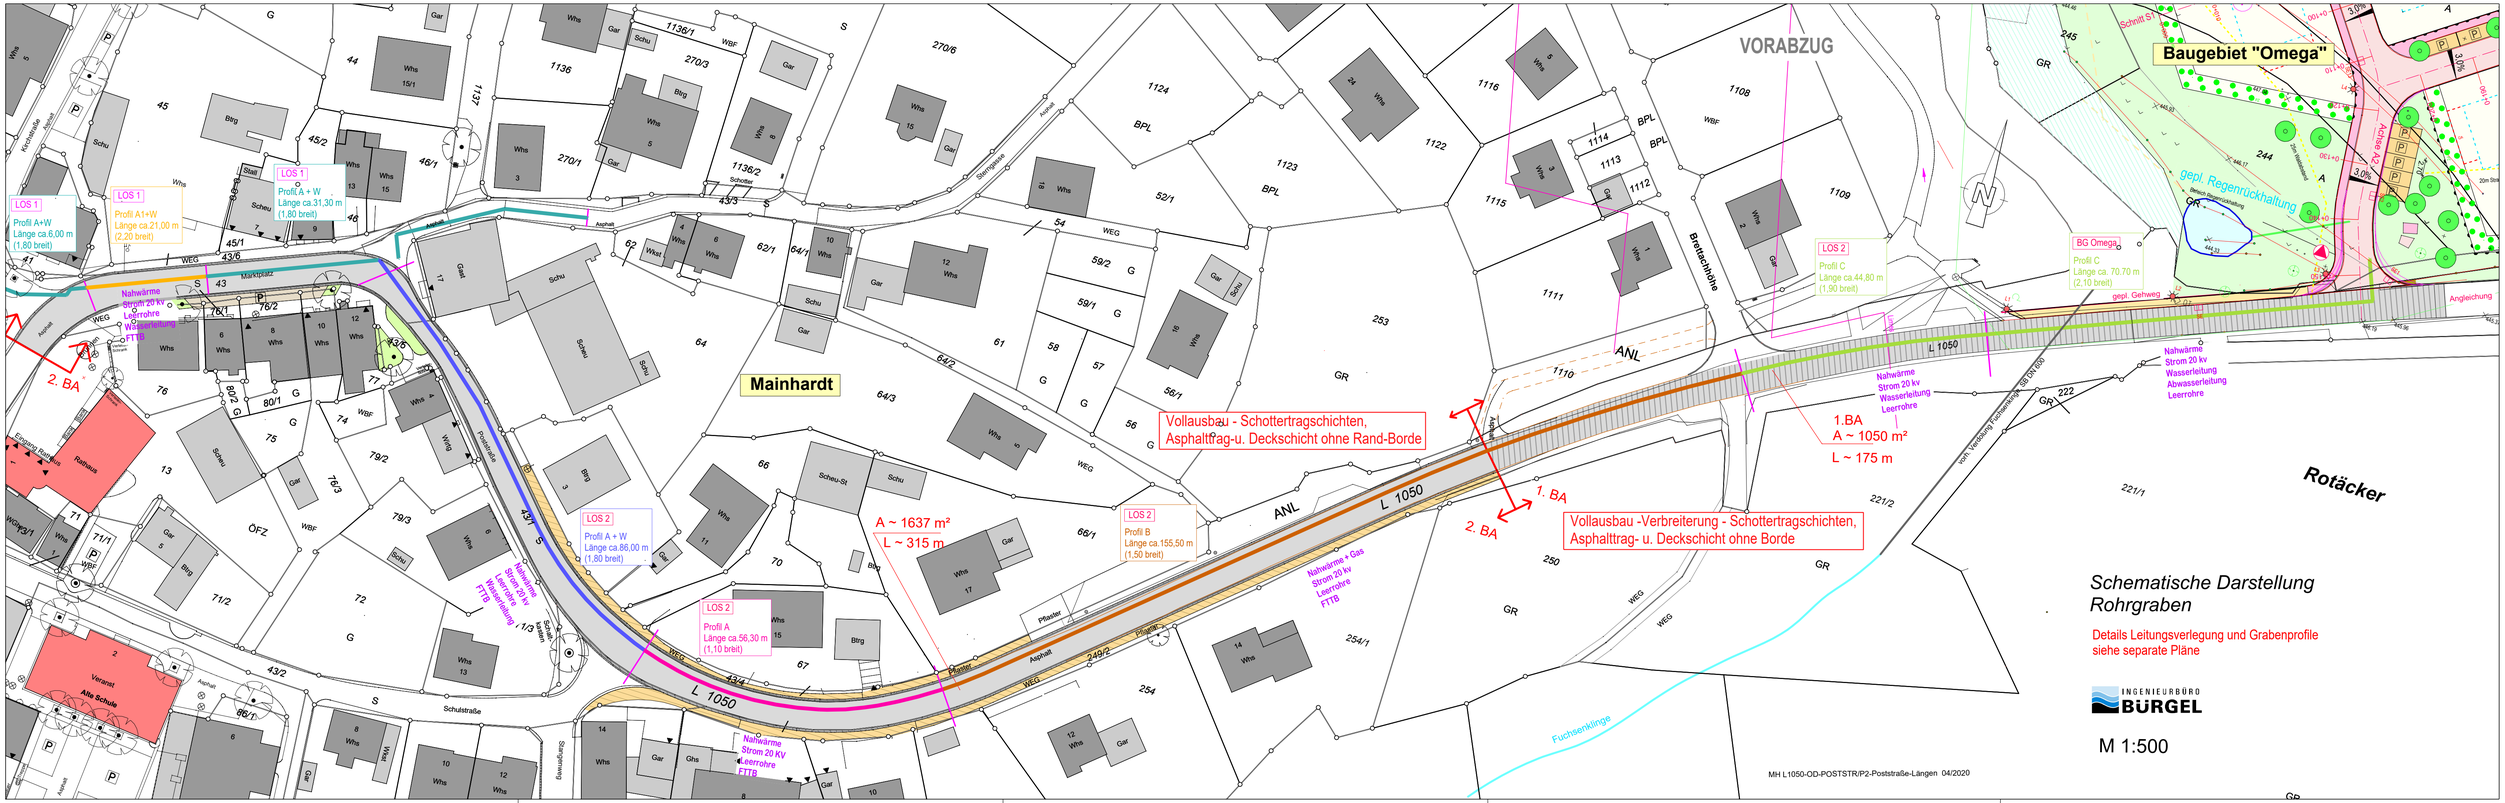
Mainhardt
VORABZUG
Baugebiet "Omega"
Rotäcker
L 1050
ANL
Vollausbau - Schottertragschichten,
Asphalttrag-u. Deckschicht ohne Rand-Borde
Vollausbau -Verbreiterung - Schottertragschichten,
Asphalttrag- u. Deckschicht ohne Borde
A ~ 1637 m²
L ~ 315 m
1.BA
A ~ 1050 m²
L ~ 175 m
1. BA
2. BA
LOS 1
Profil A+W
Länge ca.6,00 m
(1,80 breit)
LOS 1
Profil A1+W
Länge ca.21,00 m
(2,20 breit)
LOS 1
Profil A + W
Länge ca.31,30 m
(1,80 breit)
LOS 2
Profil A + W
Länge ca.86,00 m
(1,80 breit)
LOS 2
Profil A
Länge ca.56,30 m
(1,10 breit)
LOS 2
Profil B
Länge ca.155,50 m
(1,50 breit)
LOS 2
Profil C
Länge ca.44,80 m
(1,90 breit)
BG Omega
Profil C
Länge ca. 70,70 m
(2,10 breit)
Nahwärme
Strom 20 kv
Wasserleitung
Leerrohre
FTTB
Nahwärme
Strom 20 kv
Wasserleitung
Abwasserleitung
Leerrohre
Nahwärme + Gas
Strom 20 kv
Leerrohre
FTTB
Nahwärme
Strom 20 KV
Leerrohre
FTTB
Rathaus
Alte Schule
Schulstraße
Fischerstraße
Bratschhöhe
Fuchsenklinge
gepl. Regenrückhaltung
gepl. Gehweg
Anglaichung
Schematische Darstellung
Rohrgraben
Details Leitungsverlegung und Grabenprofile
siehe separate Pläne
INGENIEURBÜRO
BÜRGEL
M 1:500
MH L1050-OD-POSTSTR/P2-Poststraße-Längen 04/2020