

# ERGÄNZUNGSSATZUNG "MAIBACH - BRUNNENKLINGE" IN MAIBACH


1:500

AUFSTELLUNGSBESCHLUSS AM 20.05.2020

20.05.2020



Wasserschutzgebiet  
"Maibach, ZV BWVG Michelfeld"  
Zone I und II bzw. IIA

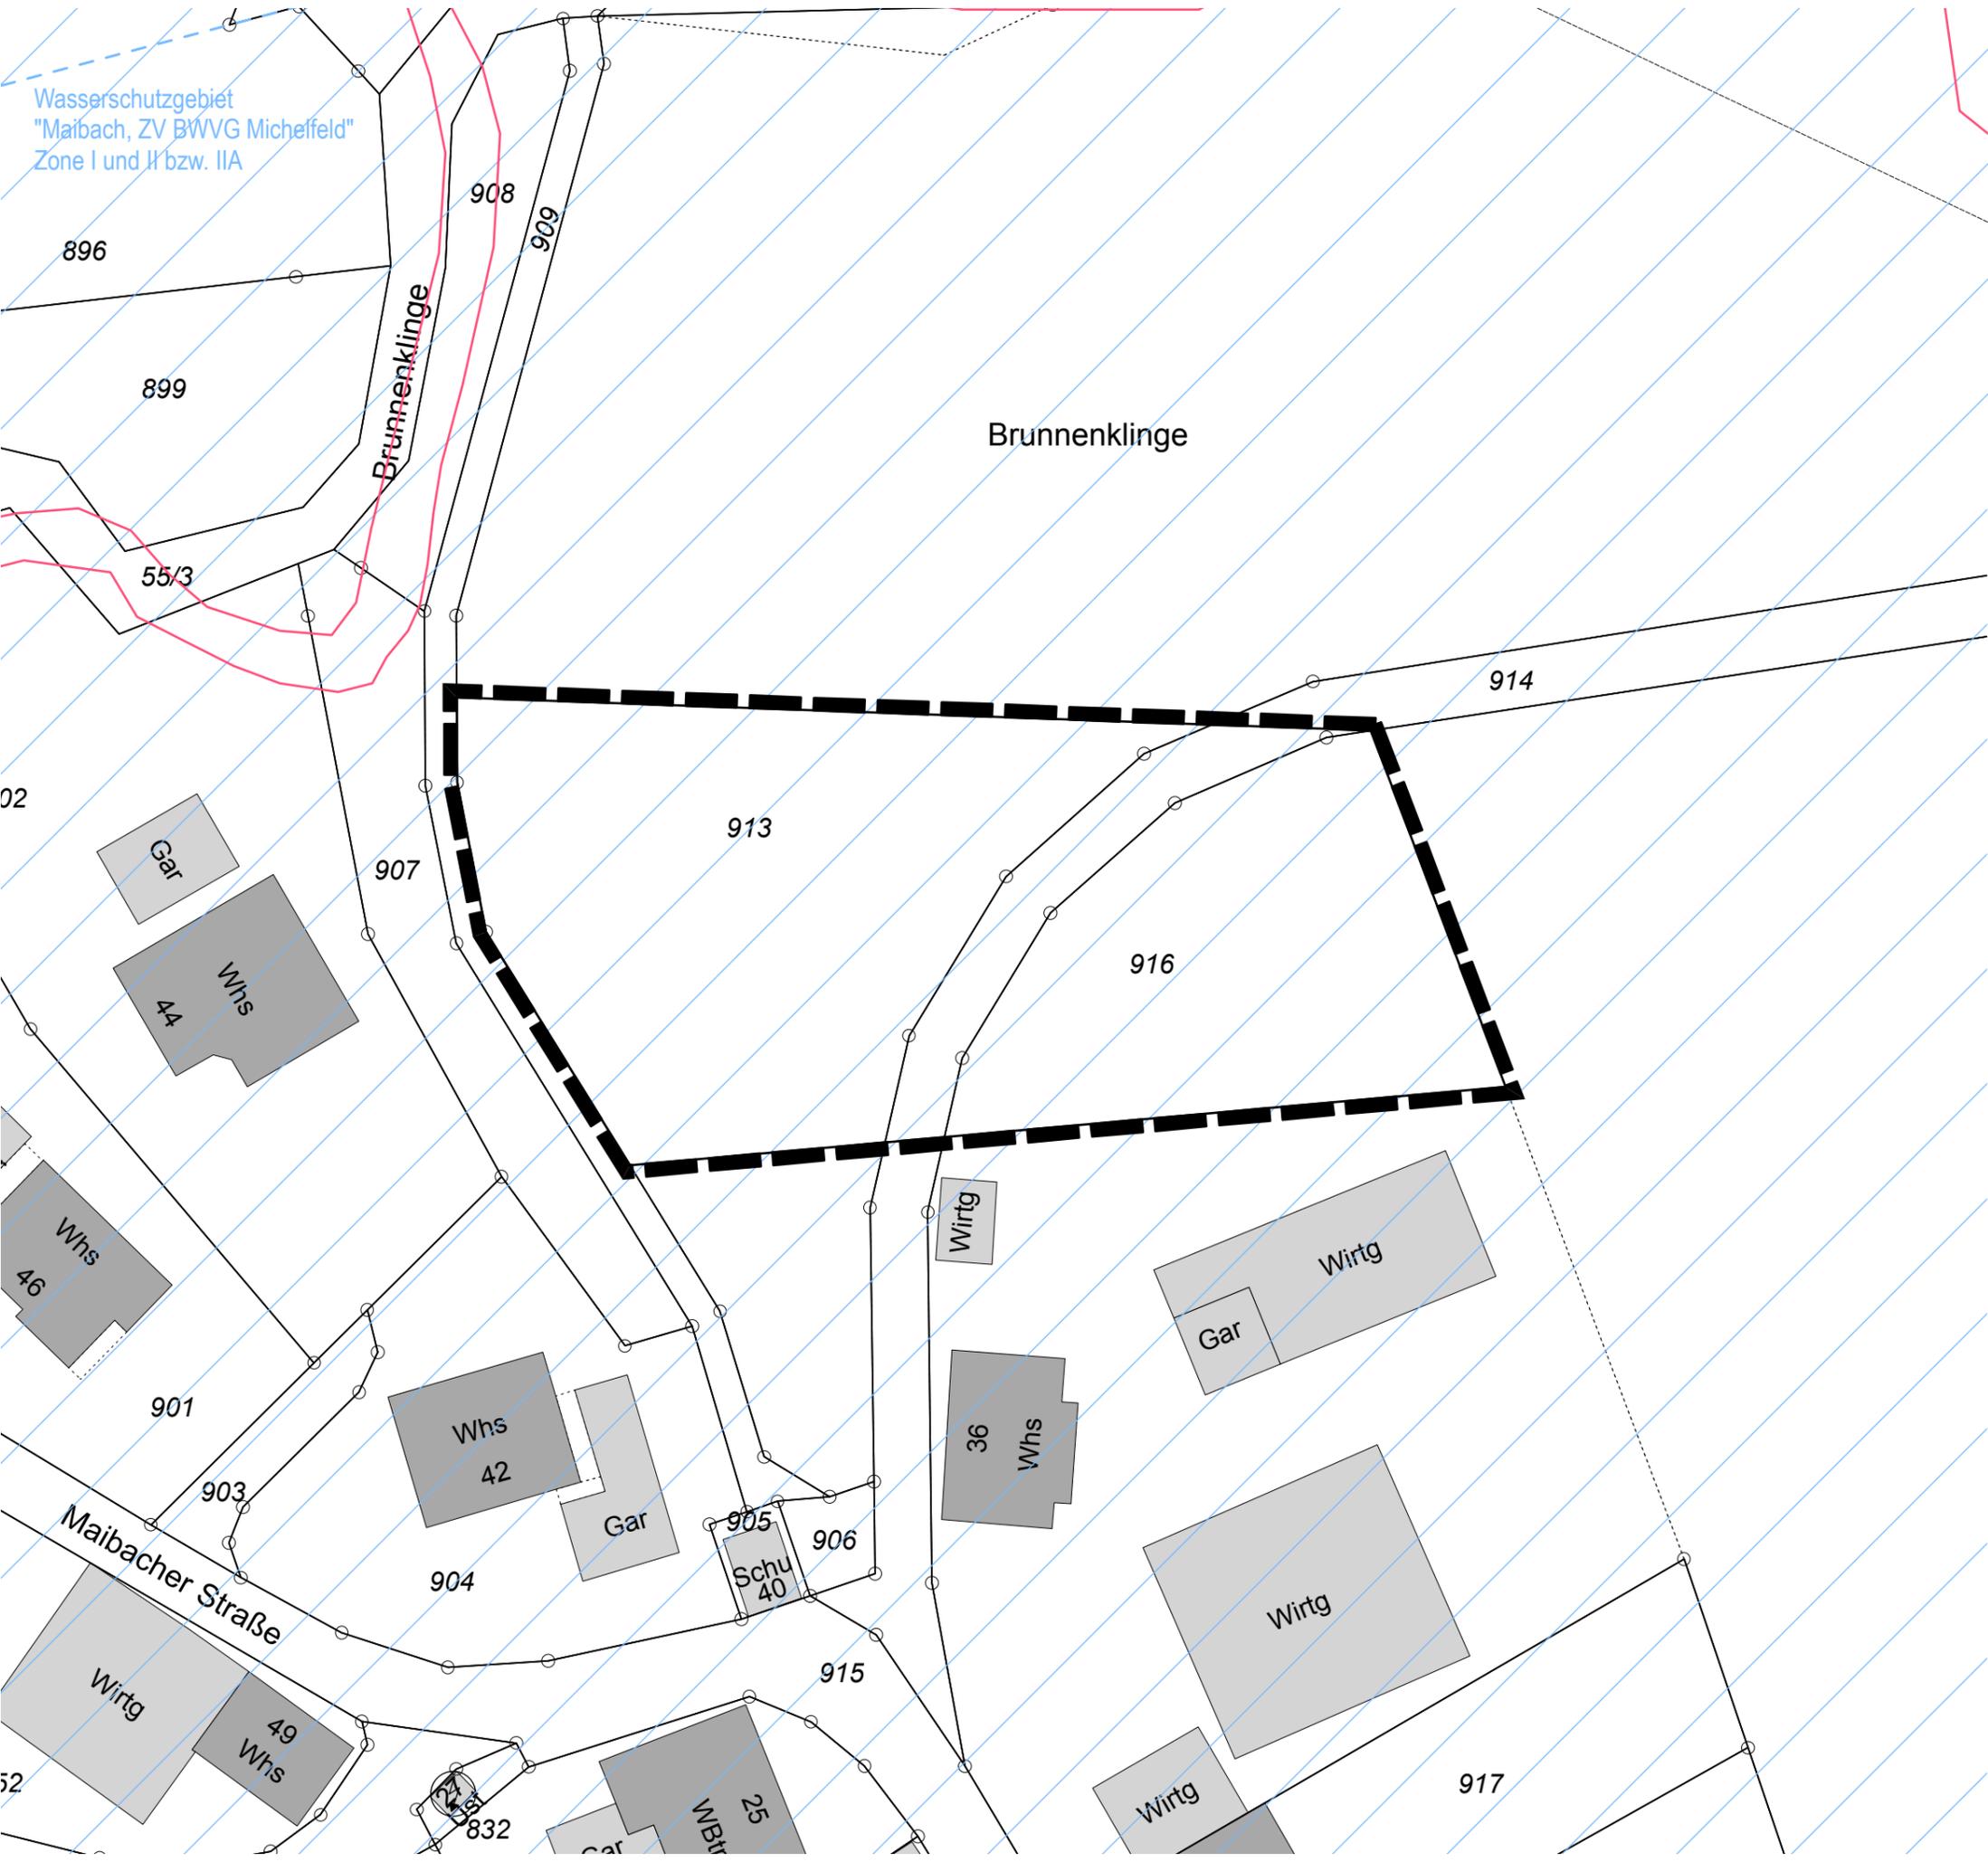

### ZEICHENERKLÄRUNG (innerhalb des Geltungsbereichs)

- Geltungsbereich
- Bestehende Grundstücksgrenzen
- Wasserschutzgebiet

### ZEICHENERKLÄRUNG (außerhalb des Geltungsbereichs)

- Biotop

