


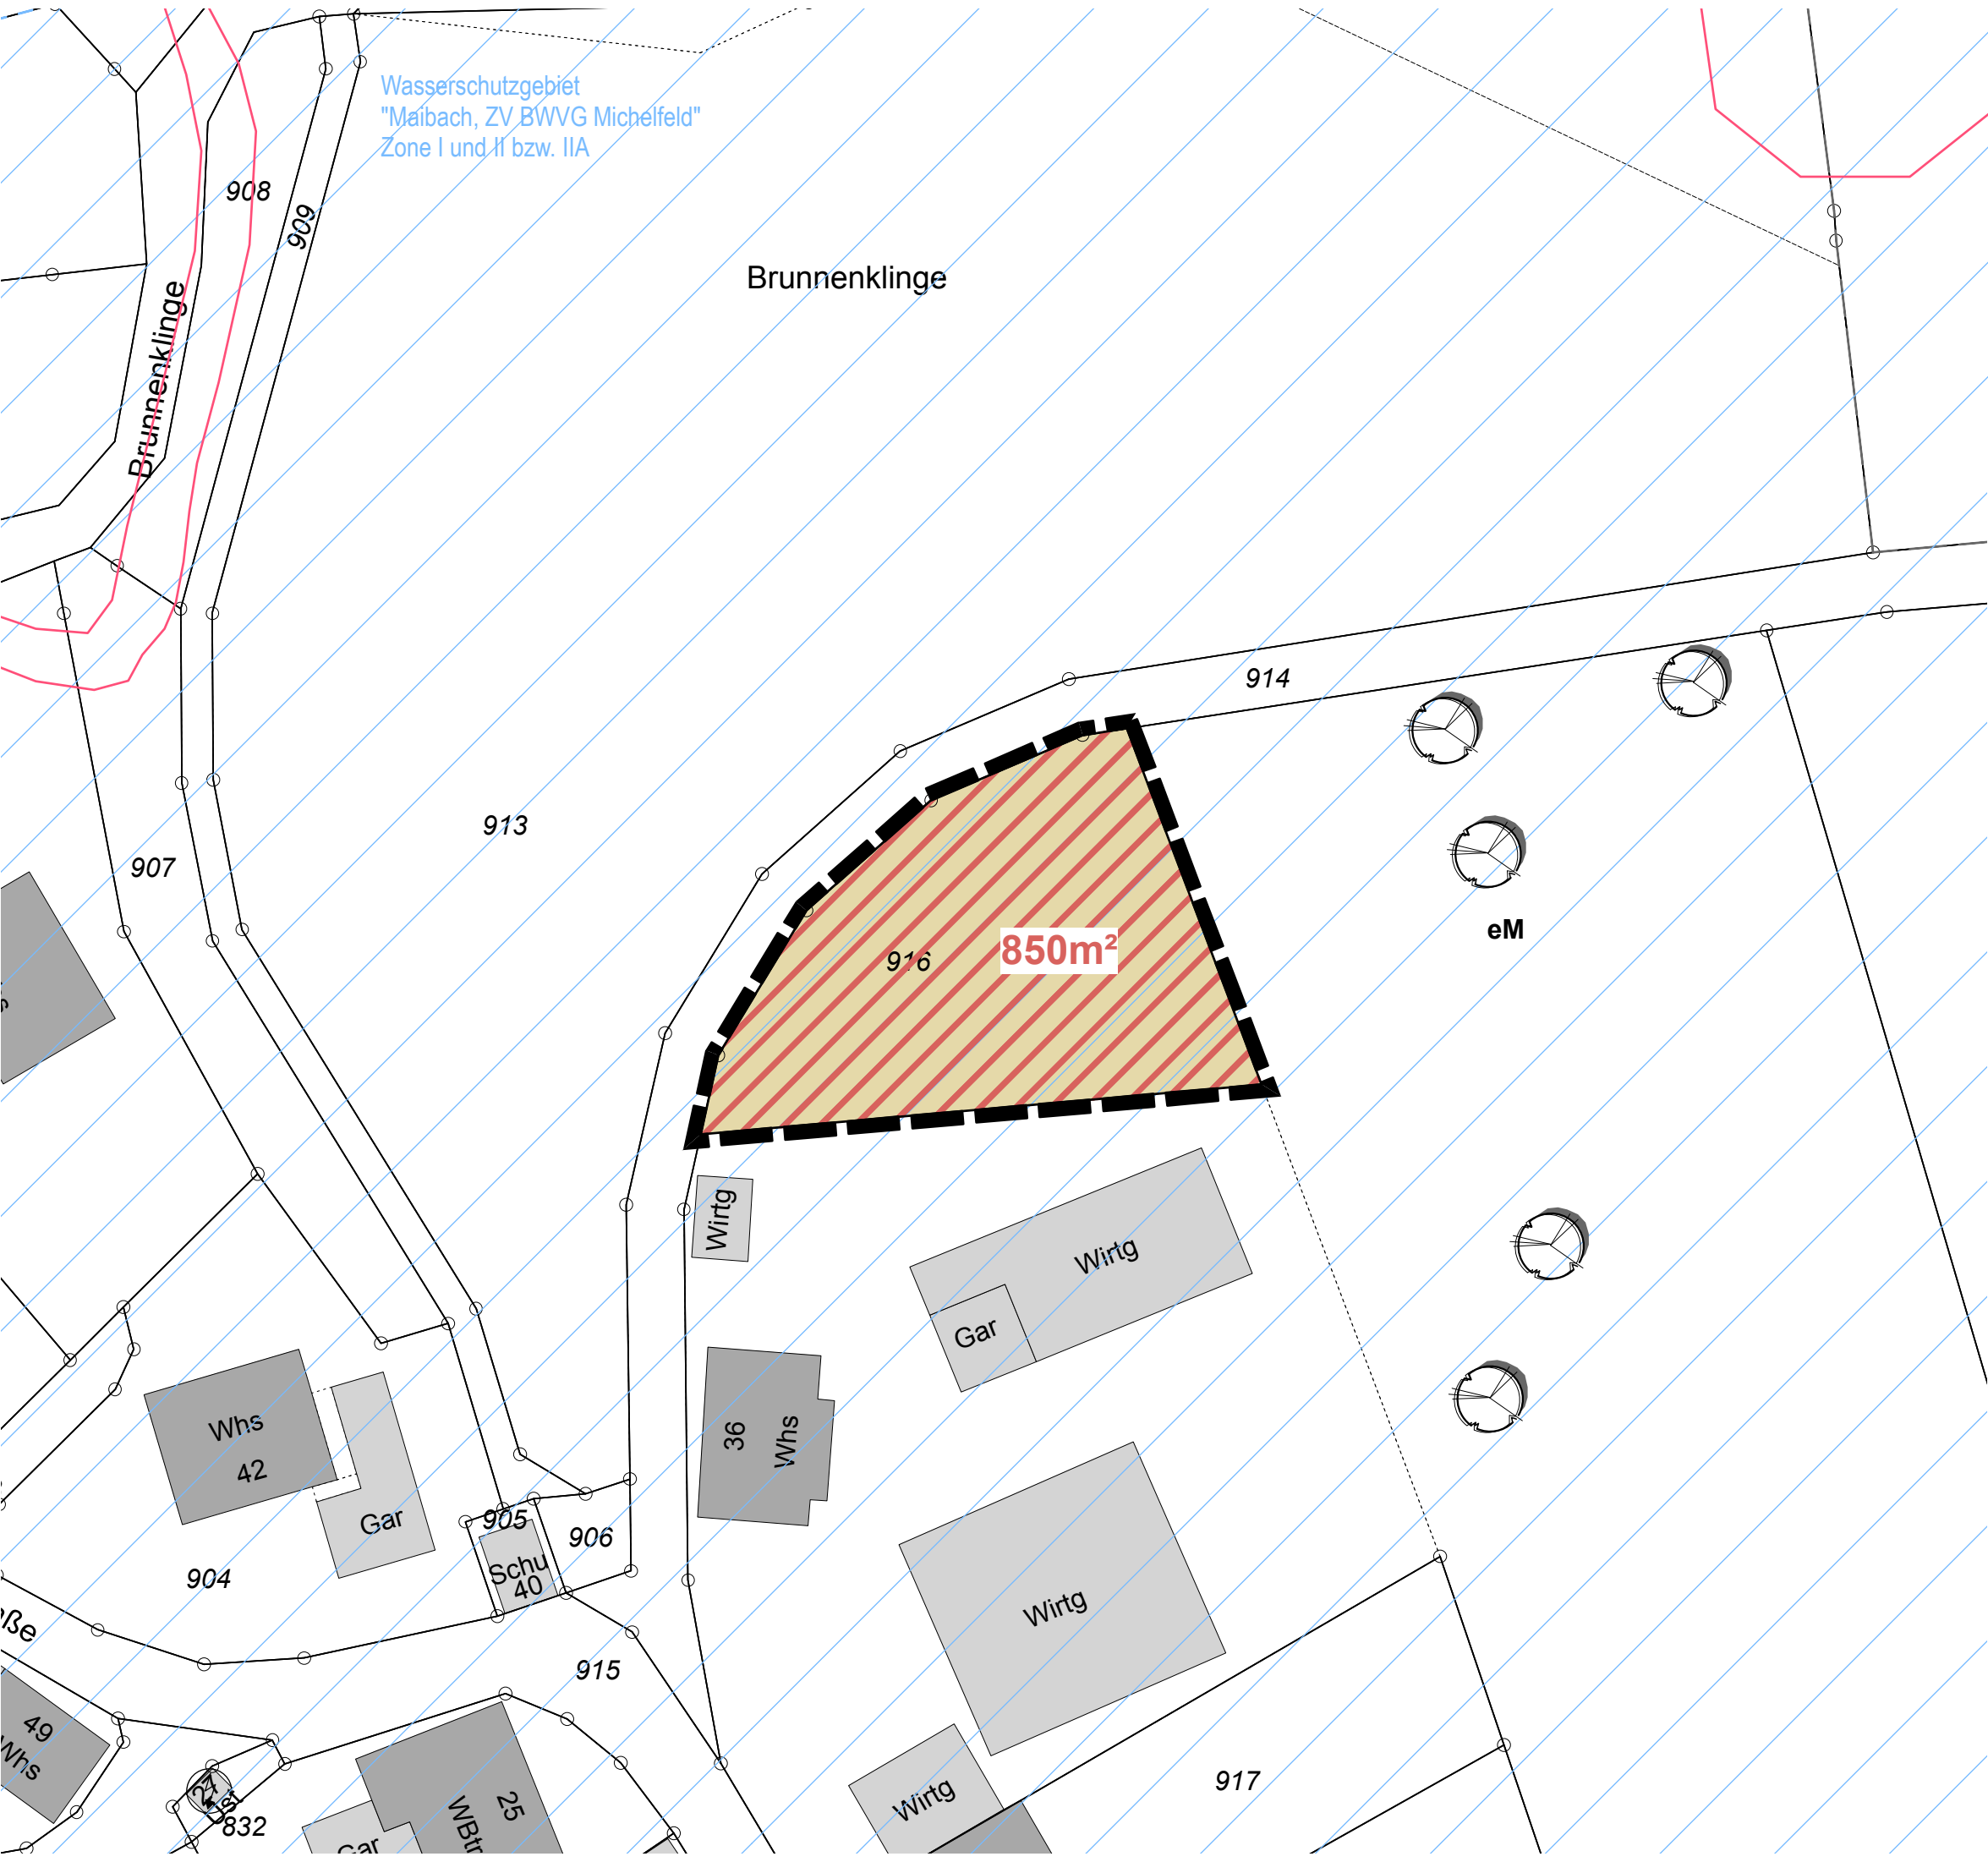

6497

LANDKREIS SCHWÄBISCH HALL
GEMEINDE MAINHARDT

ERGÄNZUNGSSATZUNG
"MAIBACH - BRUNNENKLINGE"
IN MAIBACH

1:500

AUSLEGUNGSBESCHLUSS AM 23.09.2020

23.09.2020

FACHBEREICH
KREISPLANUNG
UND URBANISME
LANDKREIS SCHWÄBISCH HALL

ZEICHENERKLÄRUNG (innerhalb des Geltungsbereichs)

-  Geltungsbereich
-  überbaubare Grundstücksfläche
(§ 9 Abs. 1 Nr. 2 BauGB)
-  Ergänzungssatzung
-  Bestehende Grundstücksgrenzen
-  Wasserschutzgebiet

ZEICHENERKLÄRUNG (außerhalb des Geltungsbereichs)

-  Biotop
-  externe Maßnahme: Einzelbäume

