
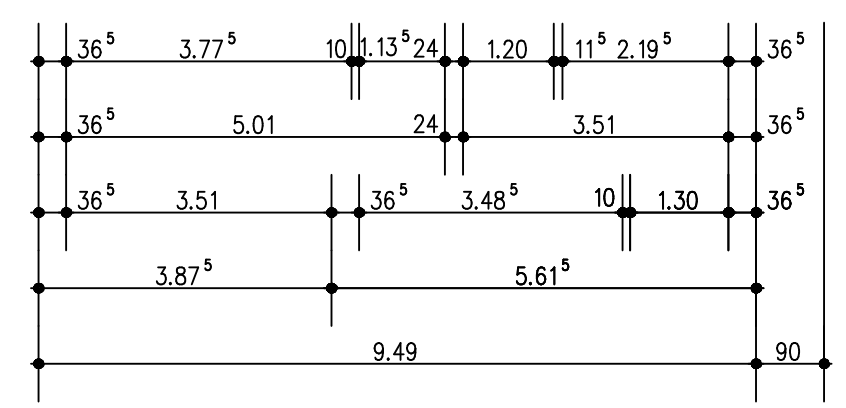
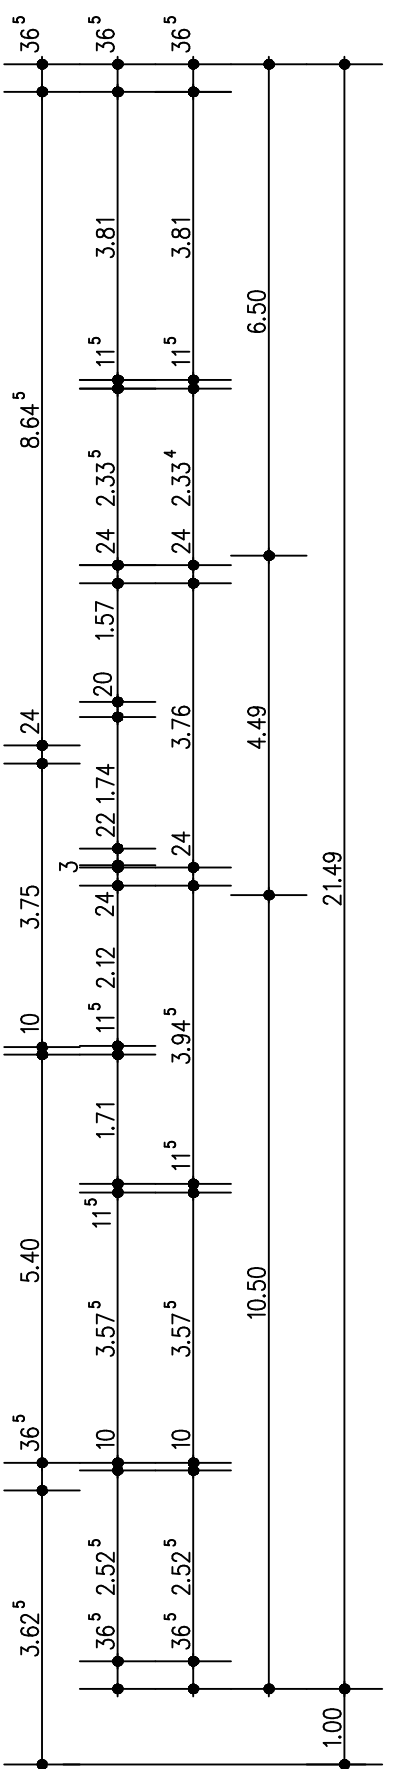
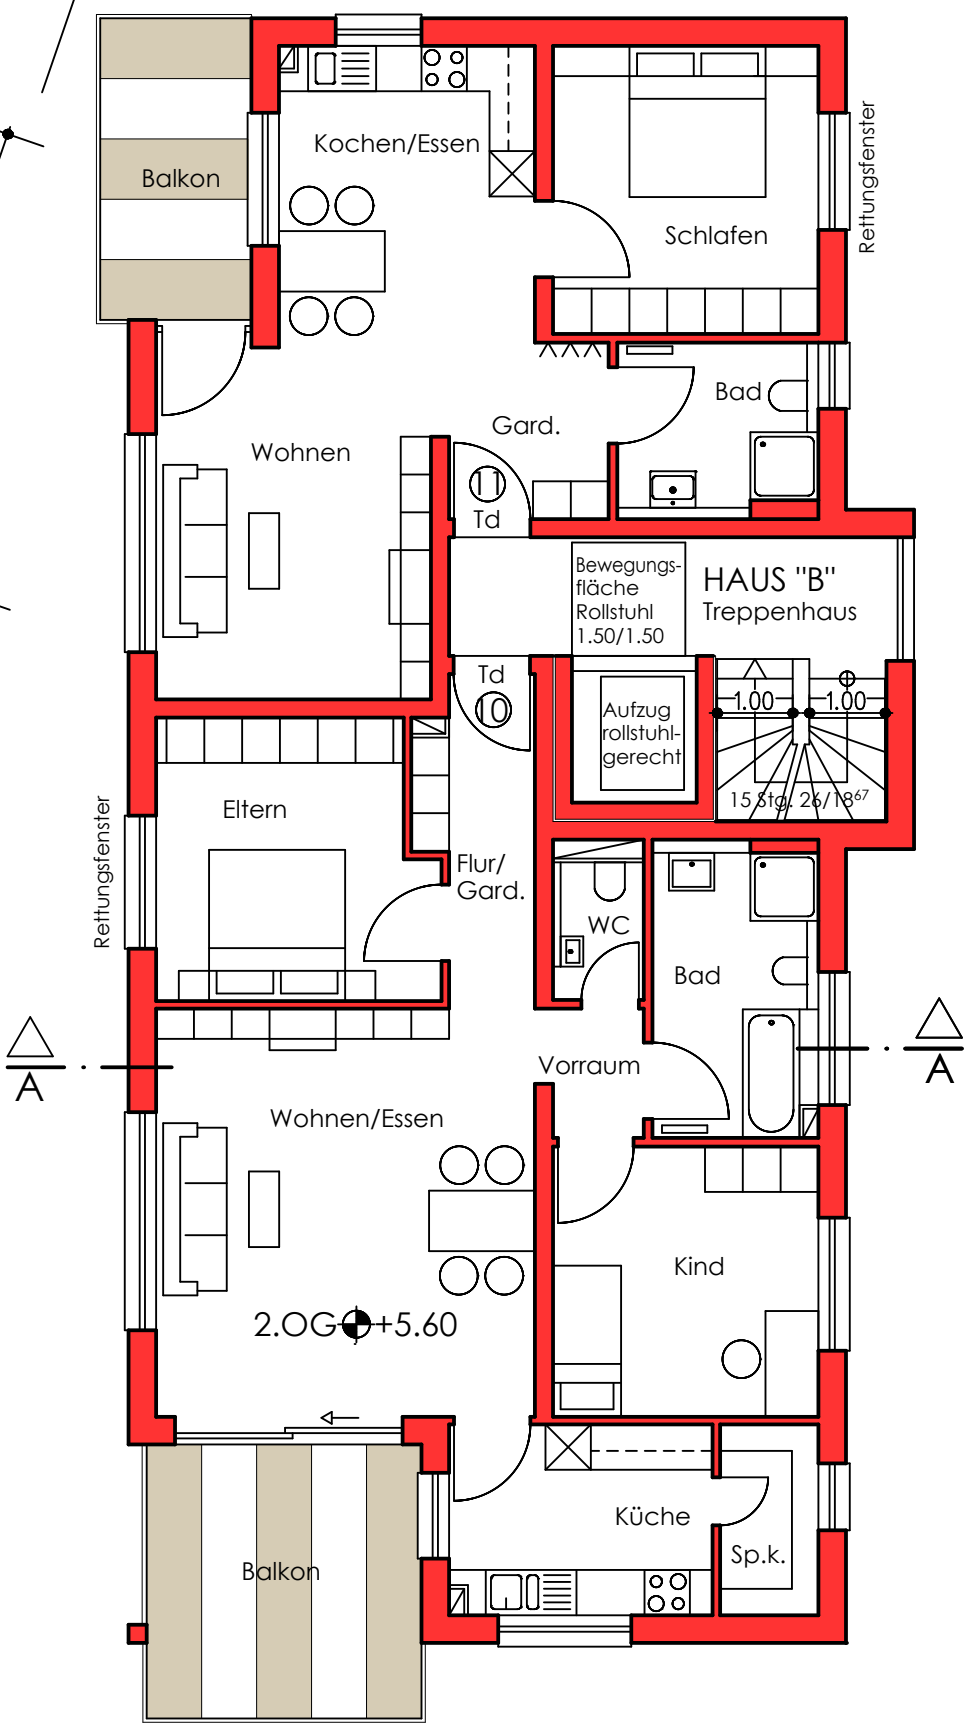
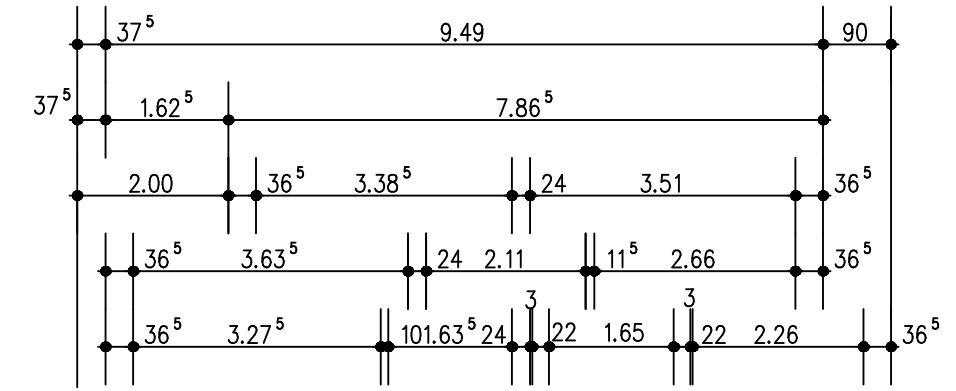


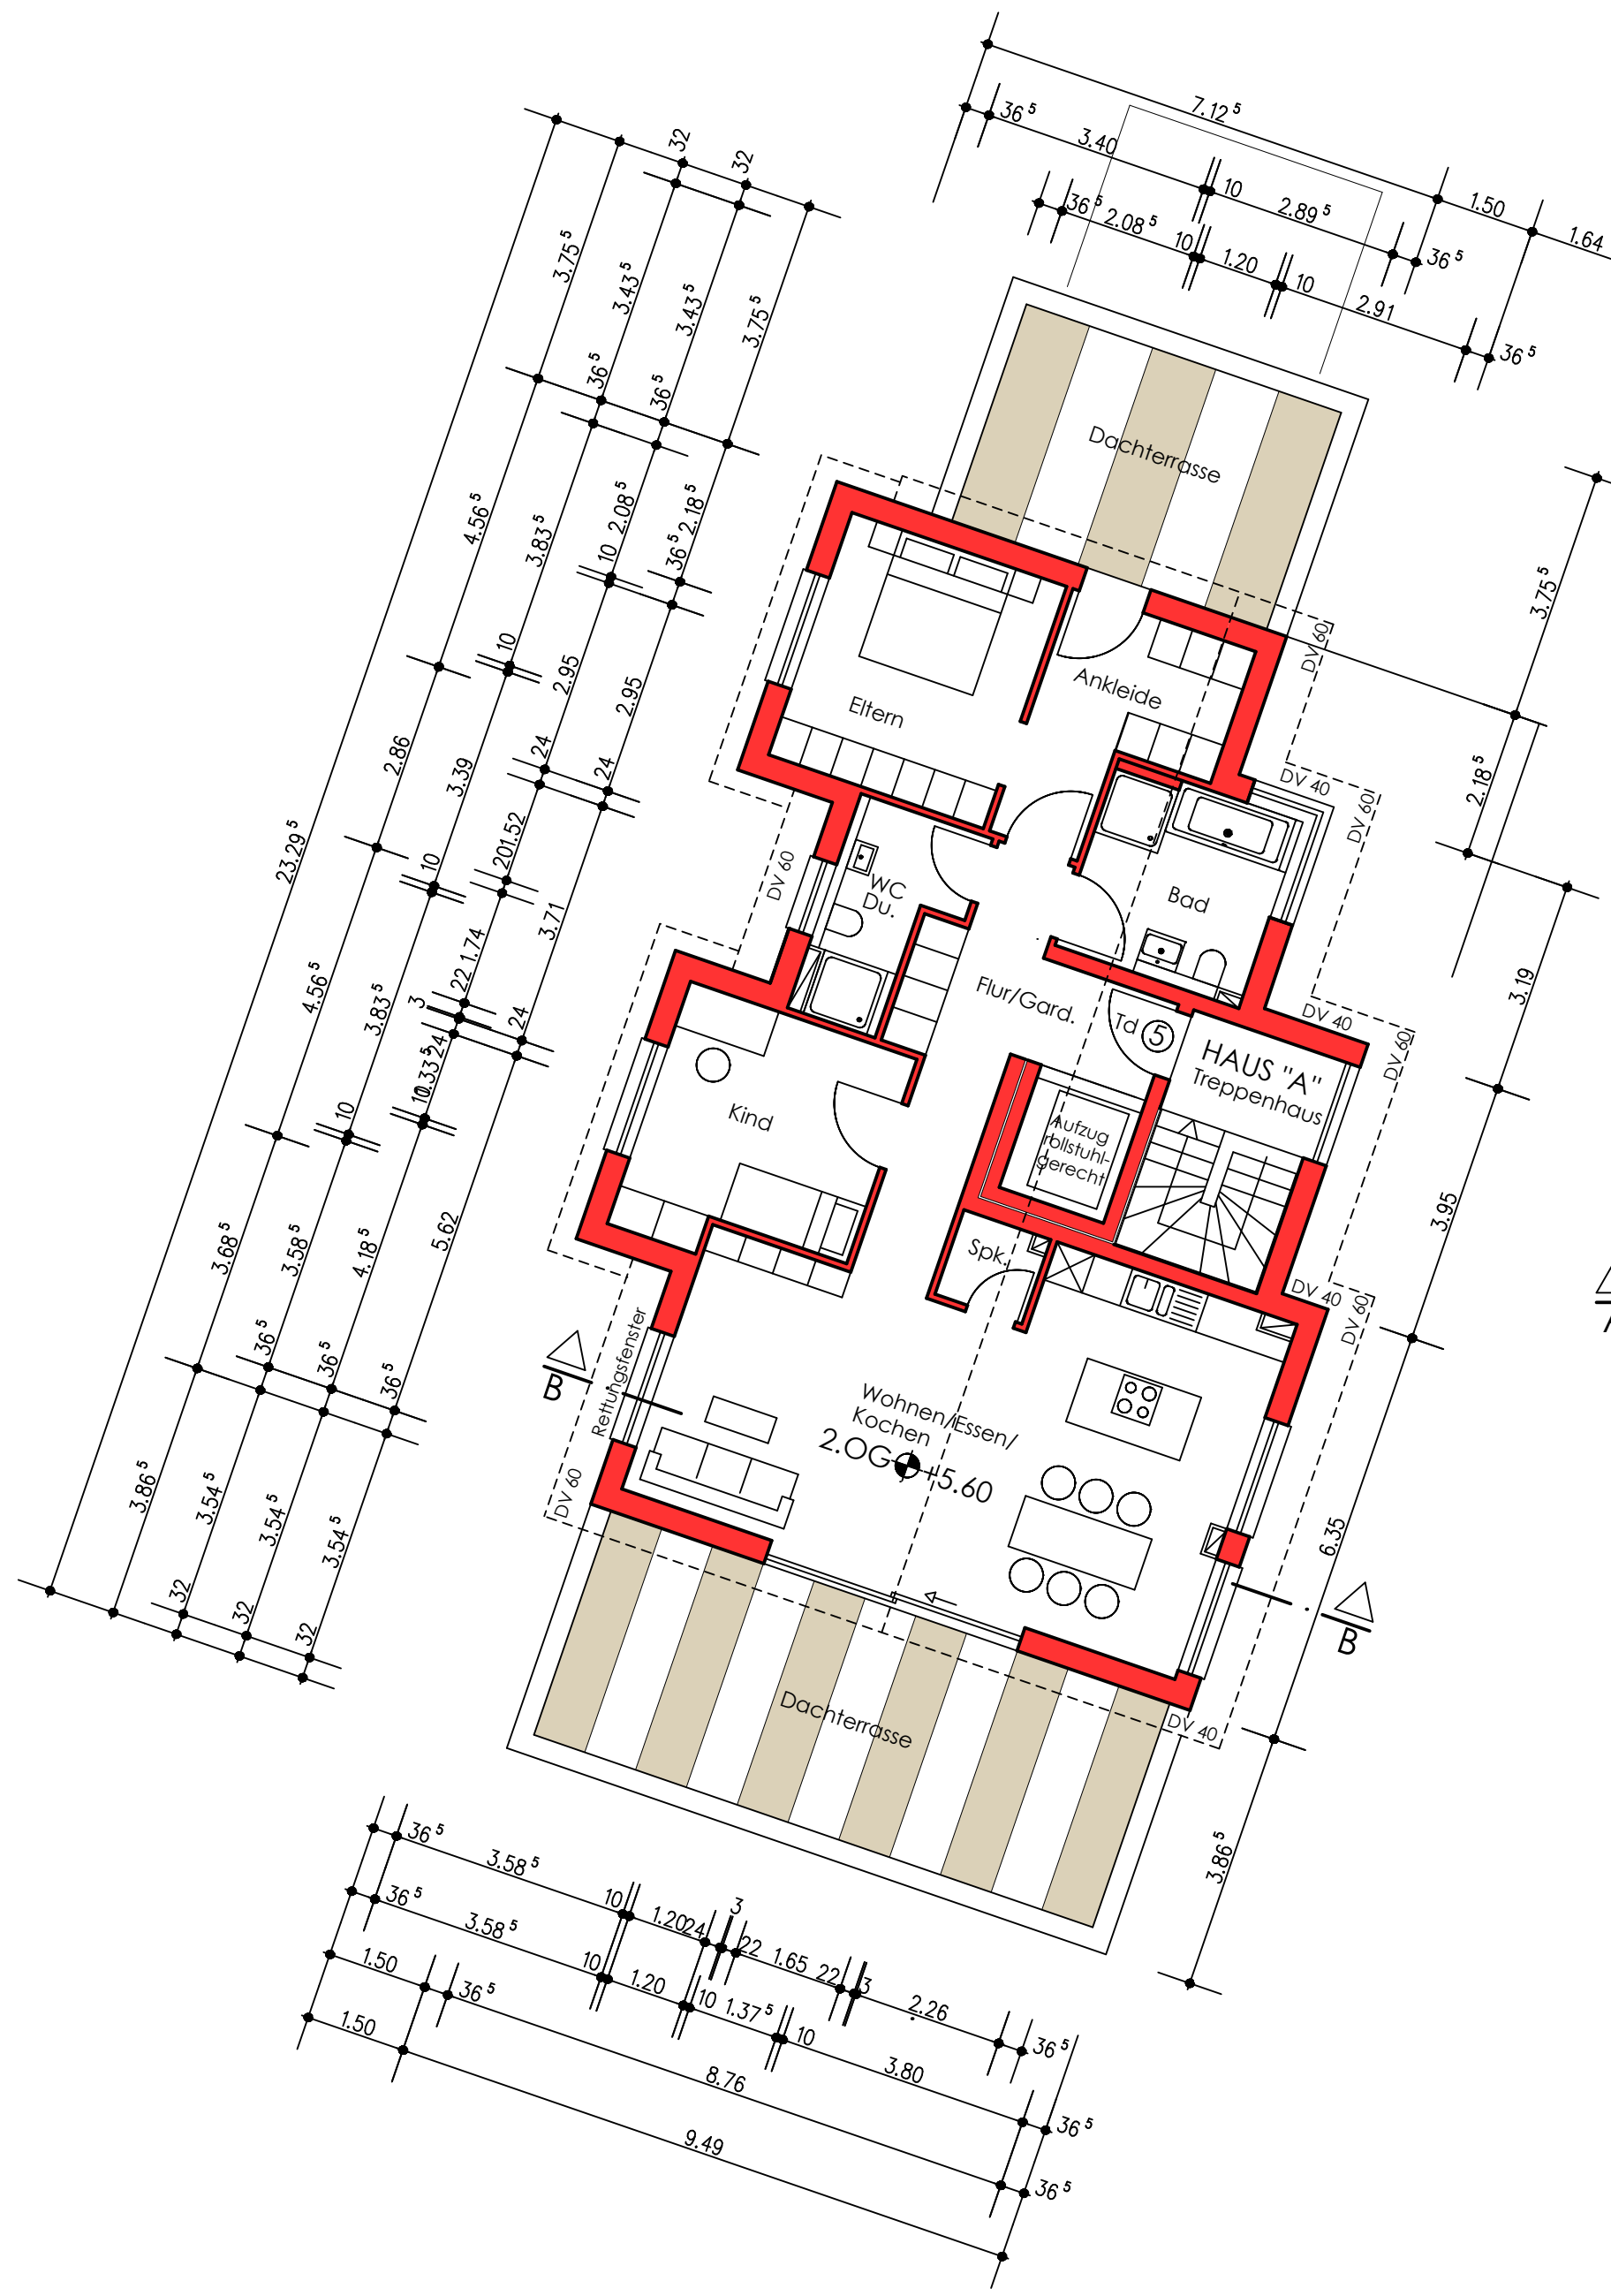

Backnang, den 09.09.20

Bauherr

Architekt

Projekt	Neubau Wohnanlage mit TG Schönblick 1-3 74535 Mainhardt	PlanNr. 2.04
		Maßstab 1:100
Bauherr	Werner Schreurs Ludwigsburger Straße 13 71332 Waiblingen	Datum 31.08.20
		gez. k
Plan	2. OBERGESCHOSS	Plangröße DIN A2
		Projekt Nummer 1808