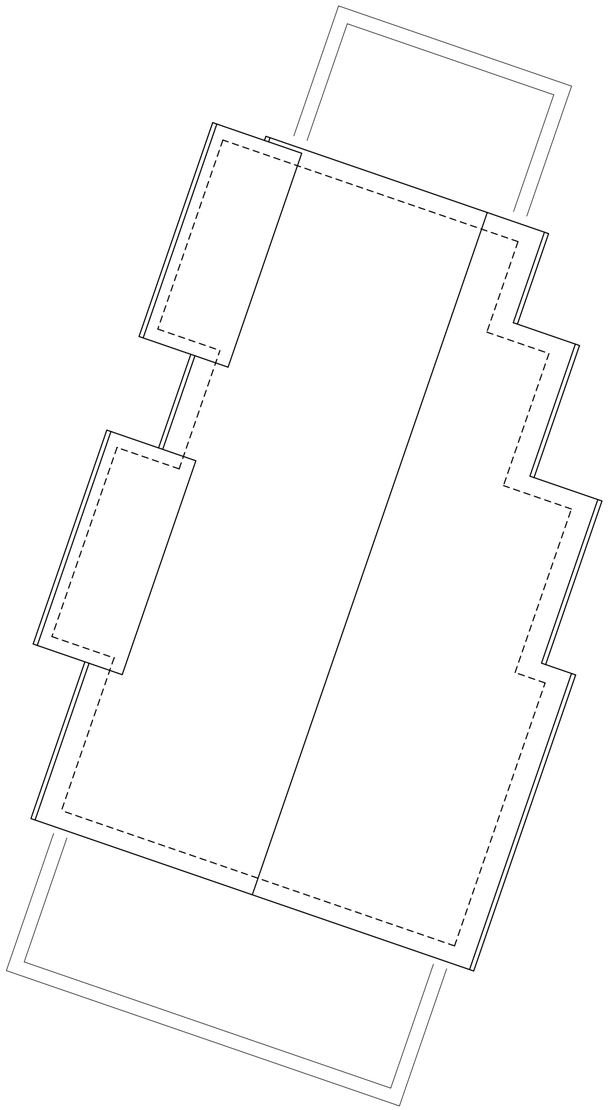

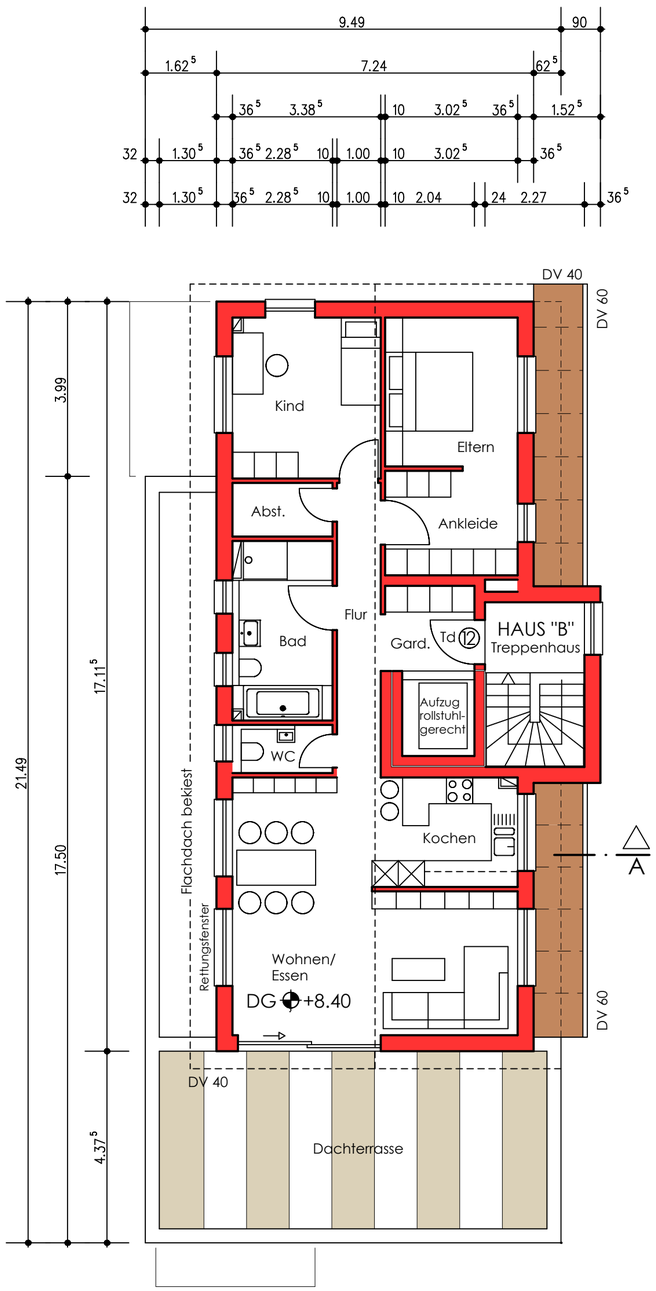

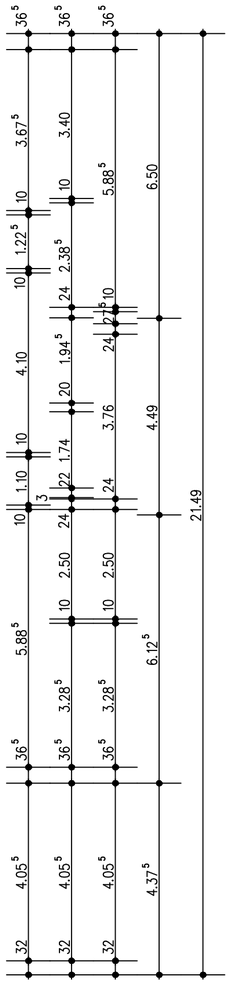

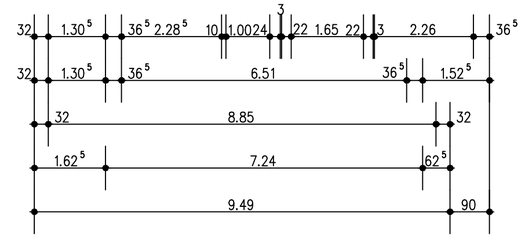

Backnang, den 09.09.20

Bauherr

Architekt

Projekt Neubau Wohnanlage mit TG Schönblick 1-3 74535 Mainhardt	PlanNr. **2.05**
	Maßstab 1:100
Bauherr Werner Schreurs Ludwigsburger Straße 13 71332 Waiblingen	Datum 31.08.20
	gez. k
Plan **DACHGESCHOSS**	Plangröße DIN A2
	Projektnummer 1808

Architekturbüro Marc Köngeter
Manfred-von-Ardenne-Allee 19
71522 Backnang
Tel 07191/960484 Fax 07191/960485
www.koengeter-architektur.de