
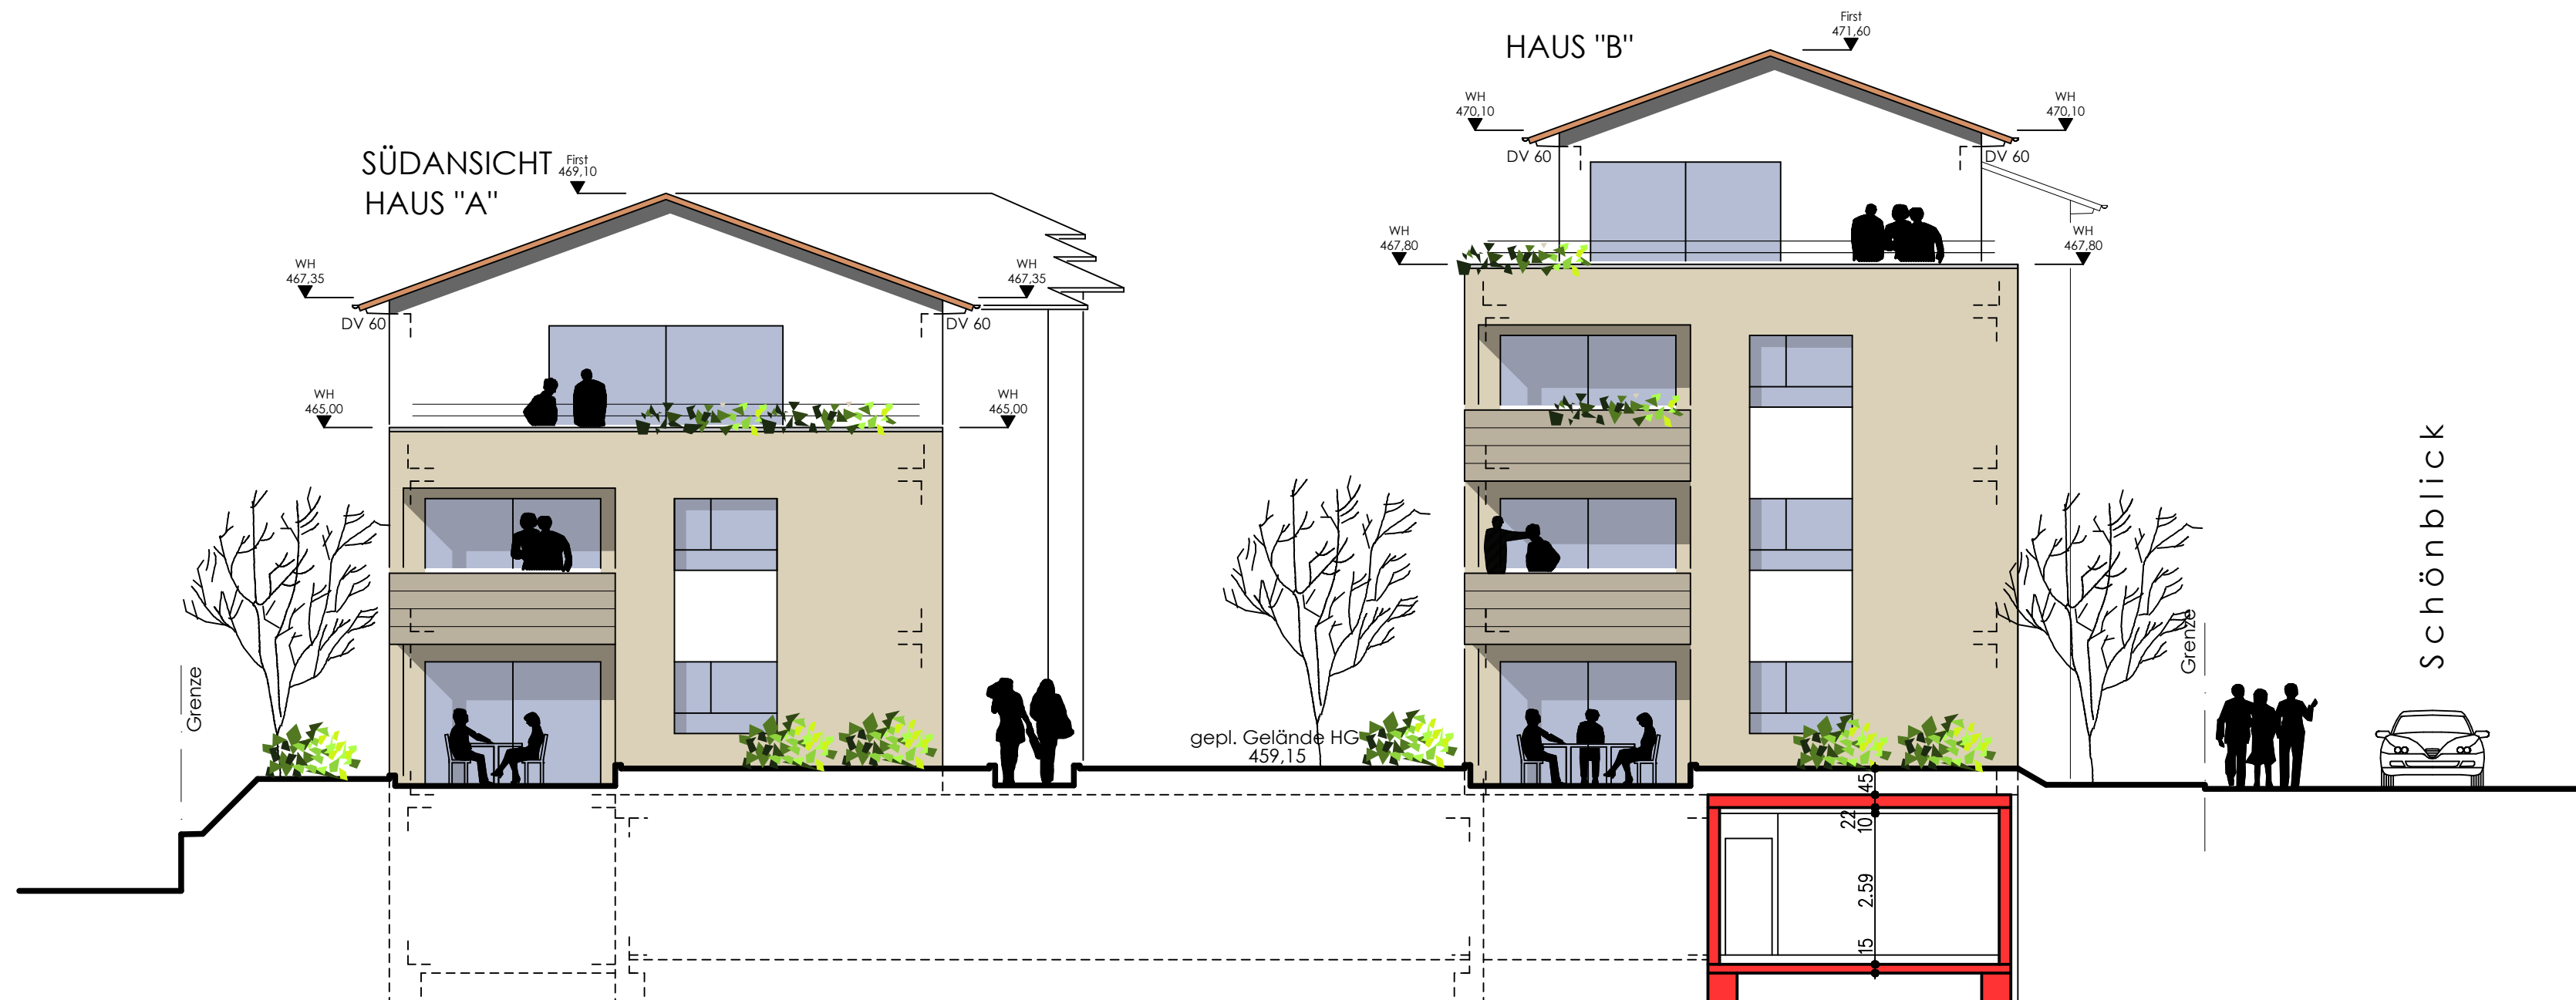


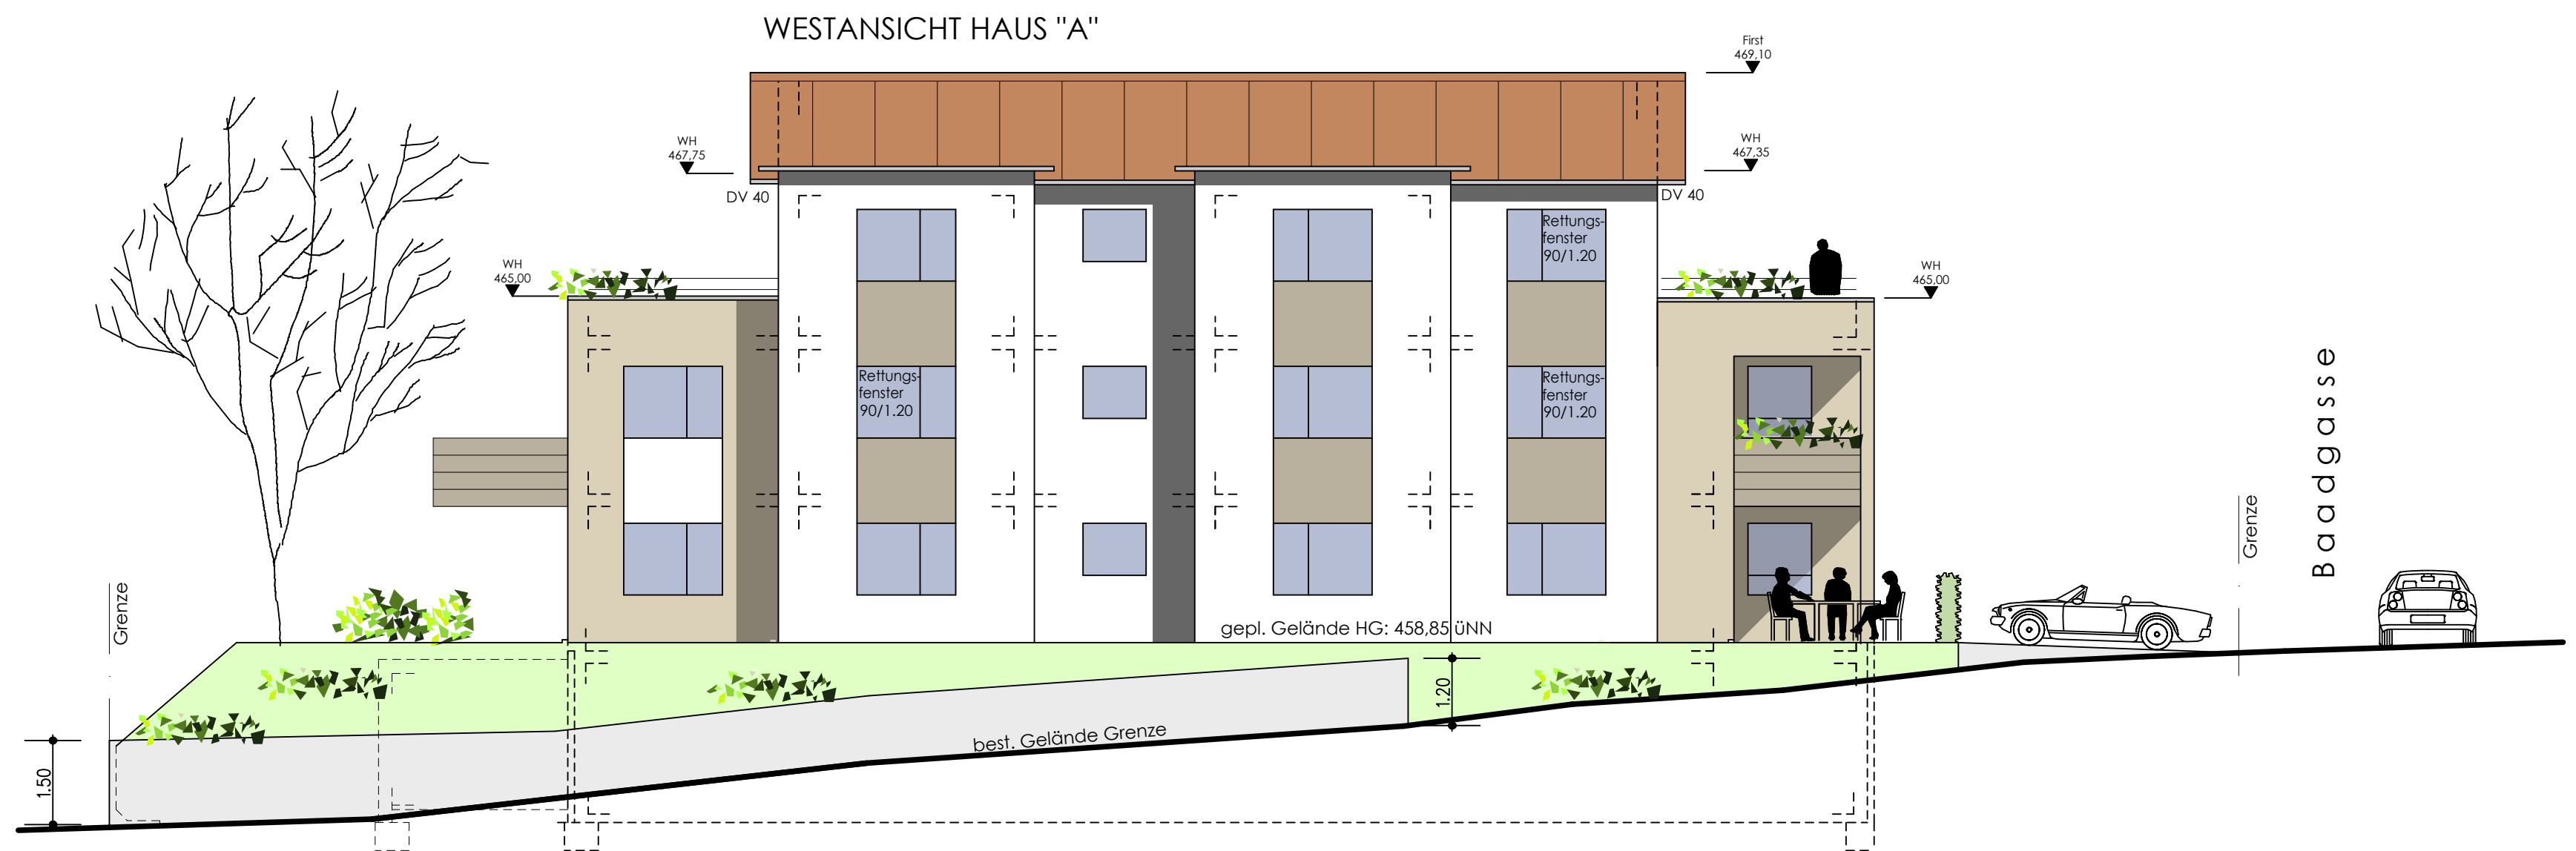


Backnang, den 09.09.20

Bauherr

Architekt

Projekt	Neubau Wohnanlage mit TG Schönblick 1-3 74535 Mainhardt	PlanNr. 2.07
Bauherr	Werner Schreurs Ludwigsburger Straße 13 71332 Waiblingen	Maßstab 1:100
Plan	WESTANSICHT HAUS "A" SÜDANSICHT	Datum 31.08.20
		gez. k
		Plangröße DIN A2
		Projektnummer 1808

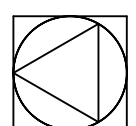

Architekturbüro Marc Köngeter
Manfred-von-Ardenne-Allee 19
71522 Backnang
Tel 07191/960484 Fax 07191/960485
www.koengeter-architektur.de