
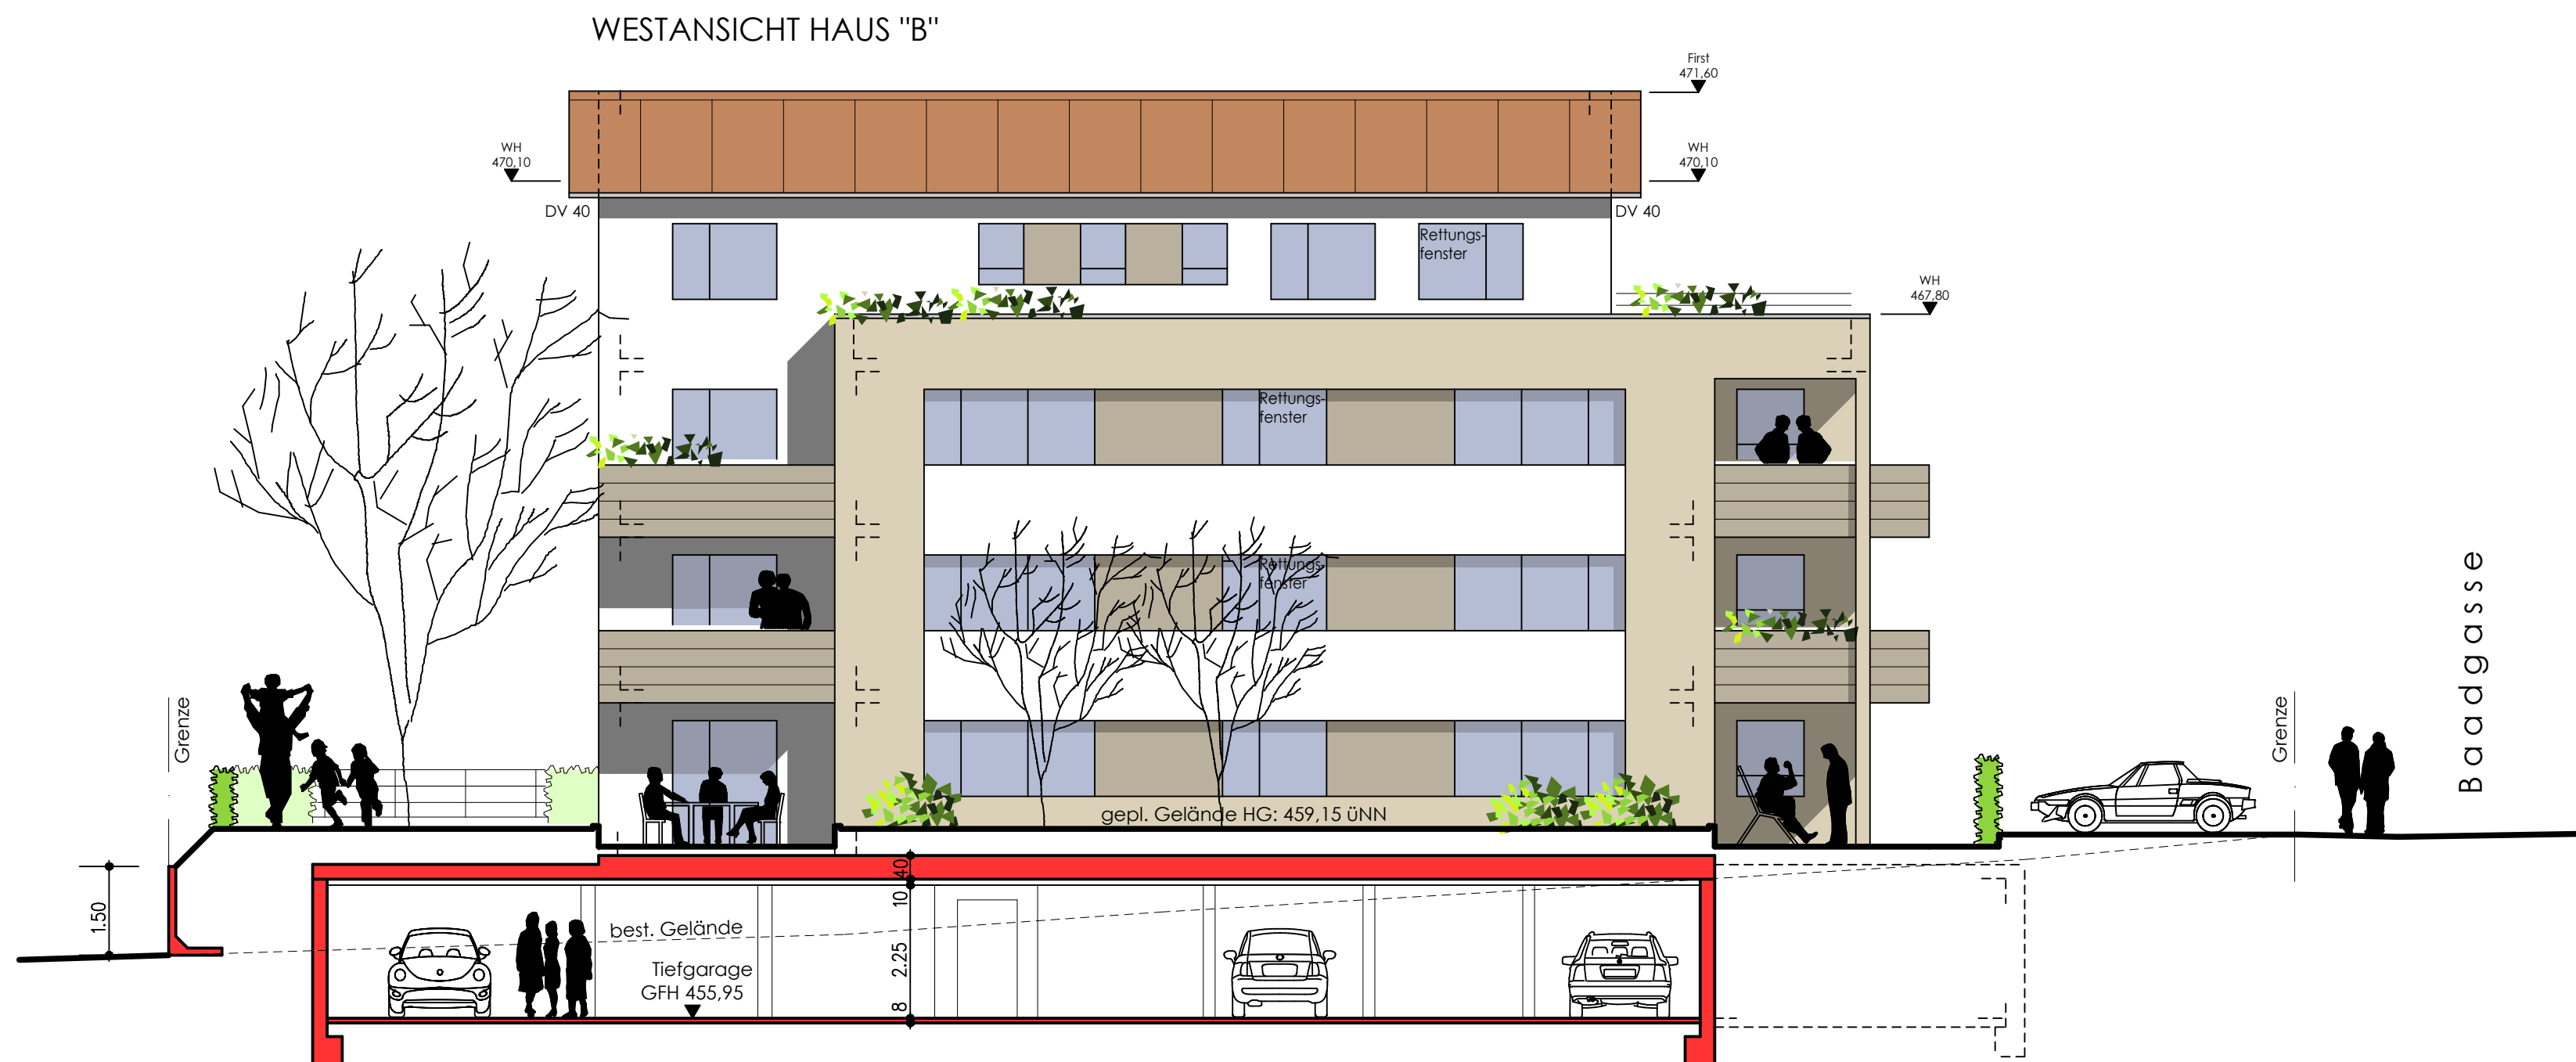


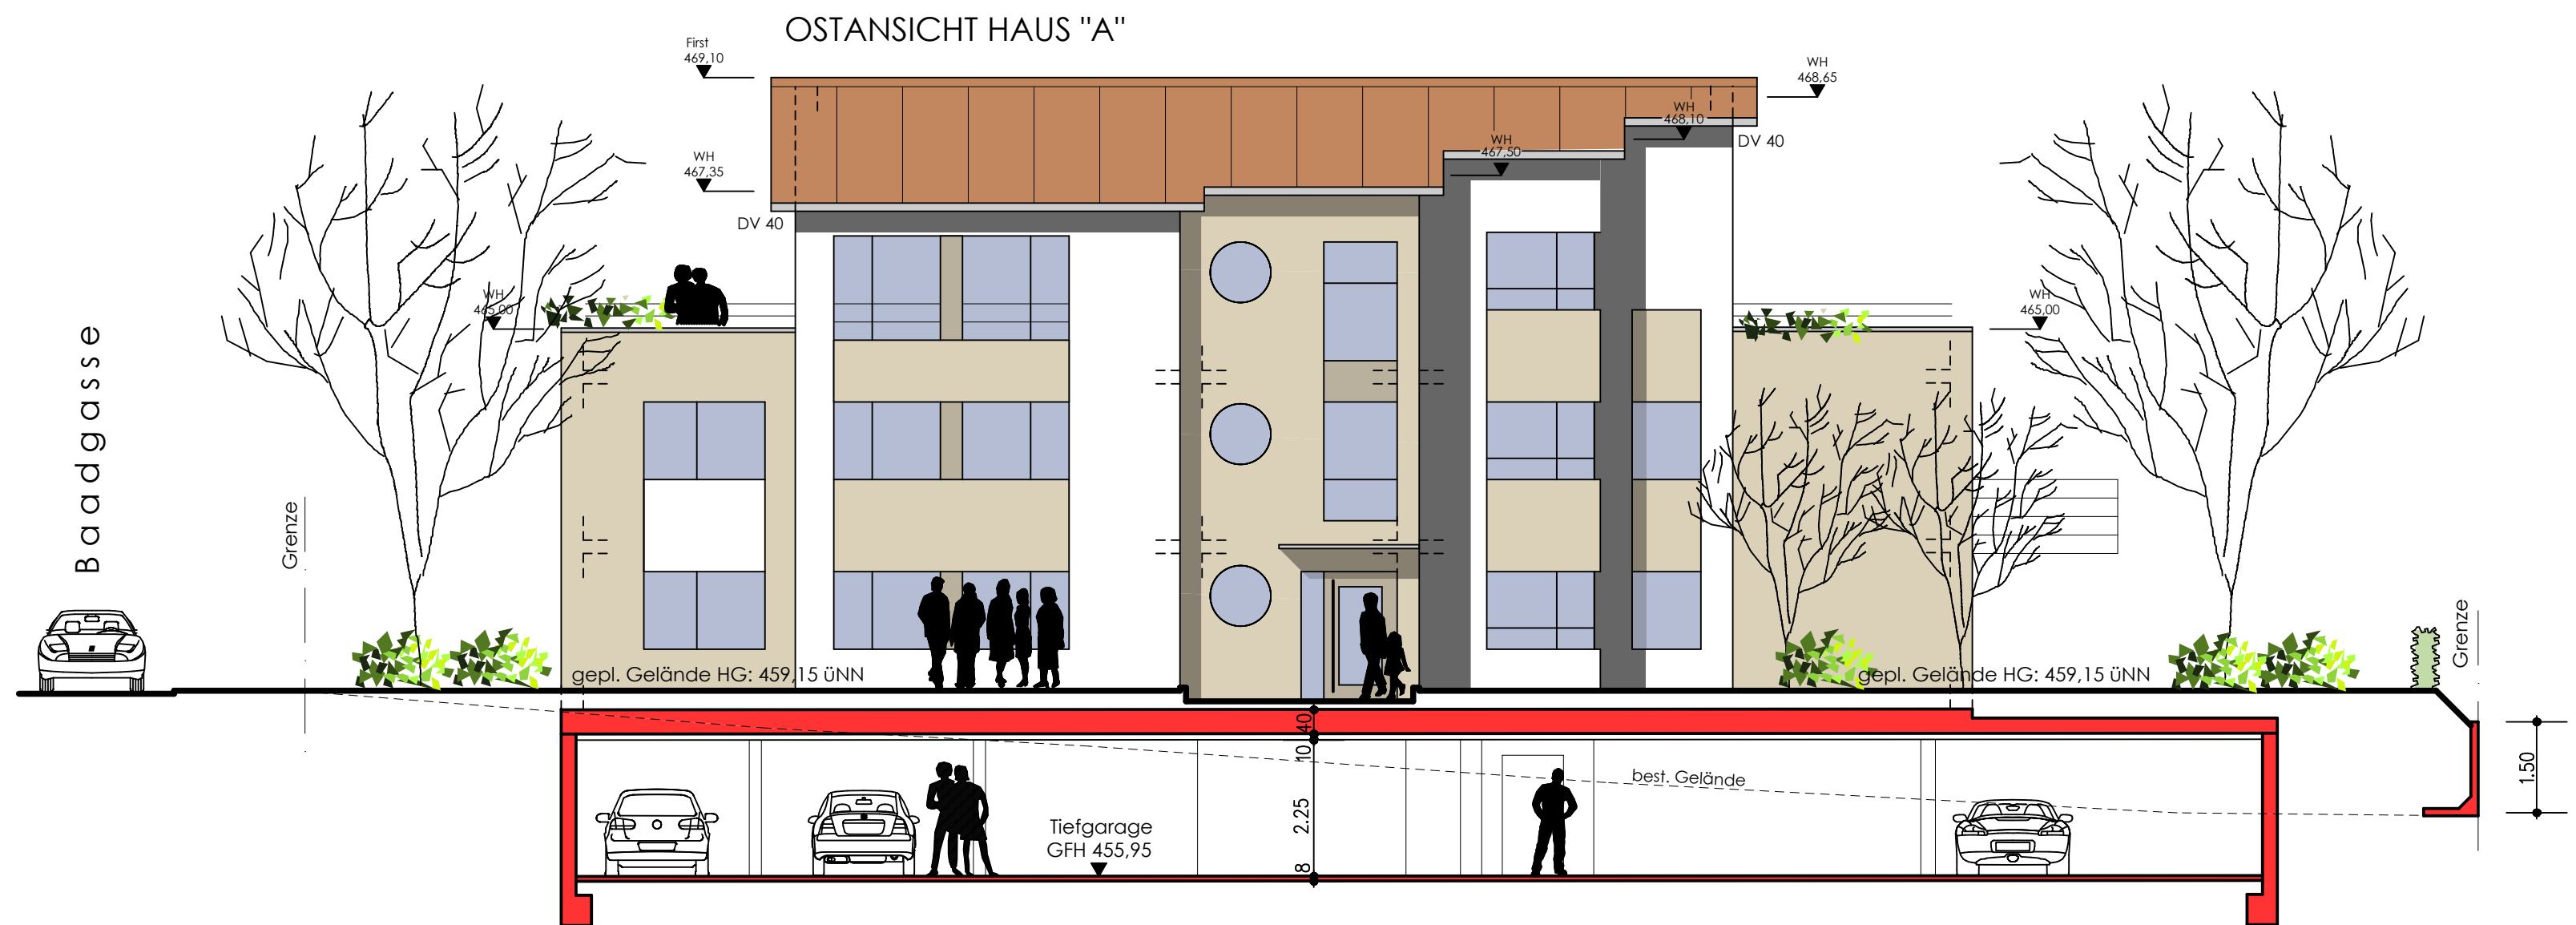

Backnang, den 09.09.20

Bauherr

Architekt

Projekt Neubau Wohnanlage mit TG Schönblick 1-3 74535 Mainhardt	PlanNr. 2.09
	Maßstab 1:100
Bauherr Werner Schreurs Ludwigsburger Straße 13 71332 Waiblingen	Datum 31.08.20
	gez. k
Plan WESTANSICHT HAUS "B" OSTANSICHT HAUS "A"	Plangröße DIN A2
	Projektnummer 1808