


Kreis: Schwäbisch Hall
Gemeinde: Mainhardt
Gemarkung: Mainhardt
Flur: -

ABSTANDSFLÄCHENPLAN

--- Berechnung nach § 5 LBO ---
Bauvorhaben Schreurs

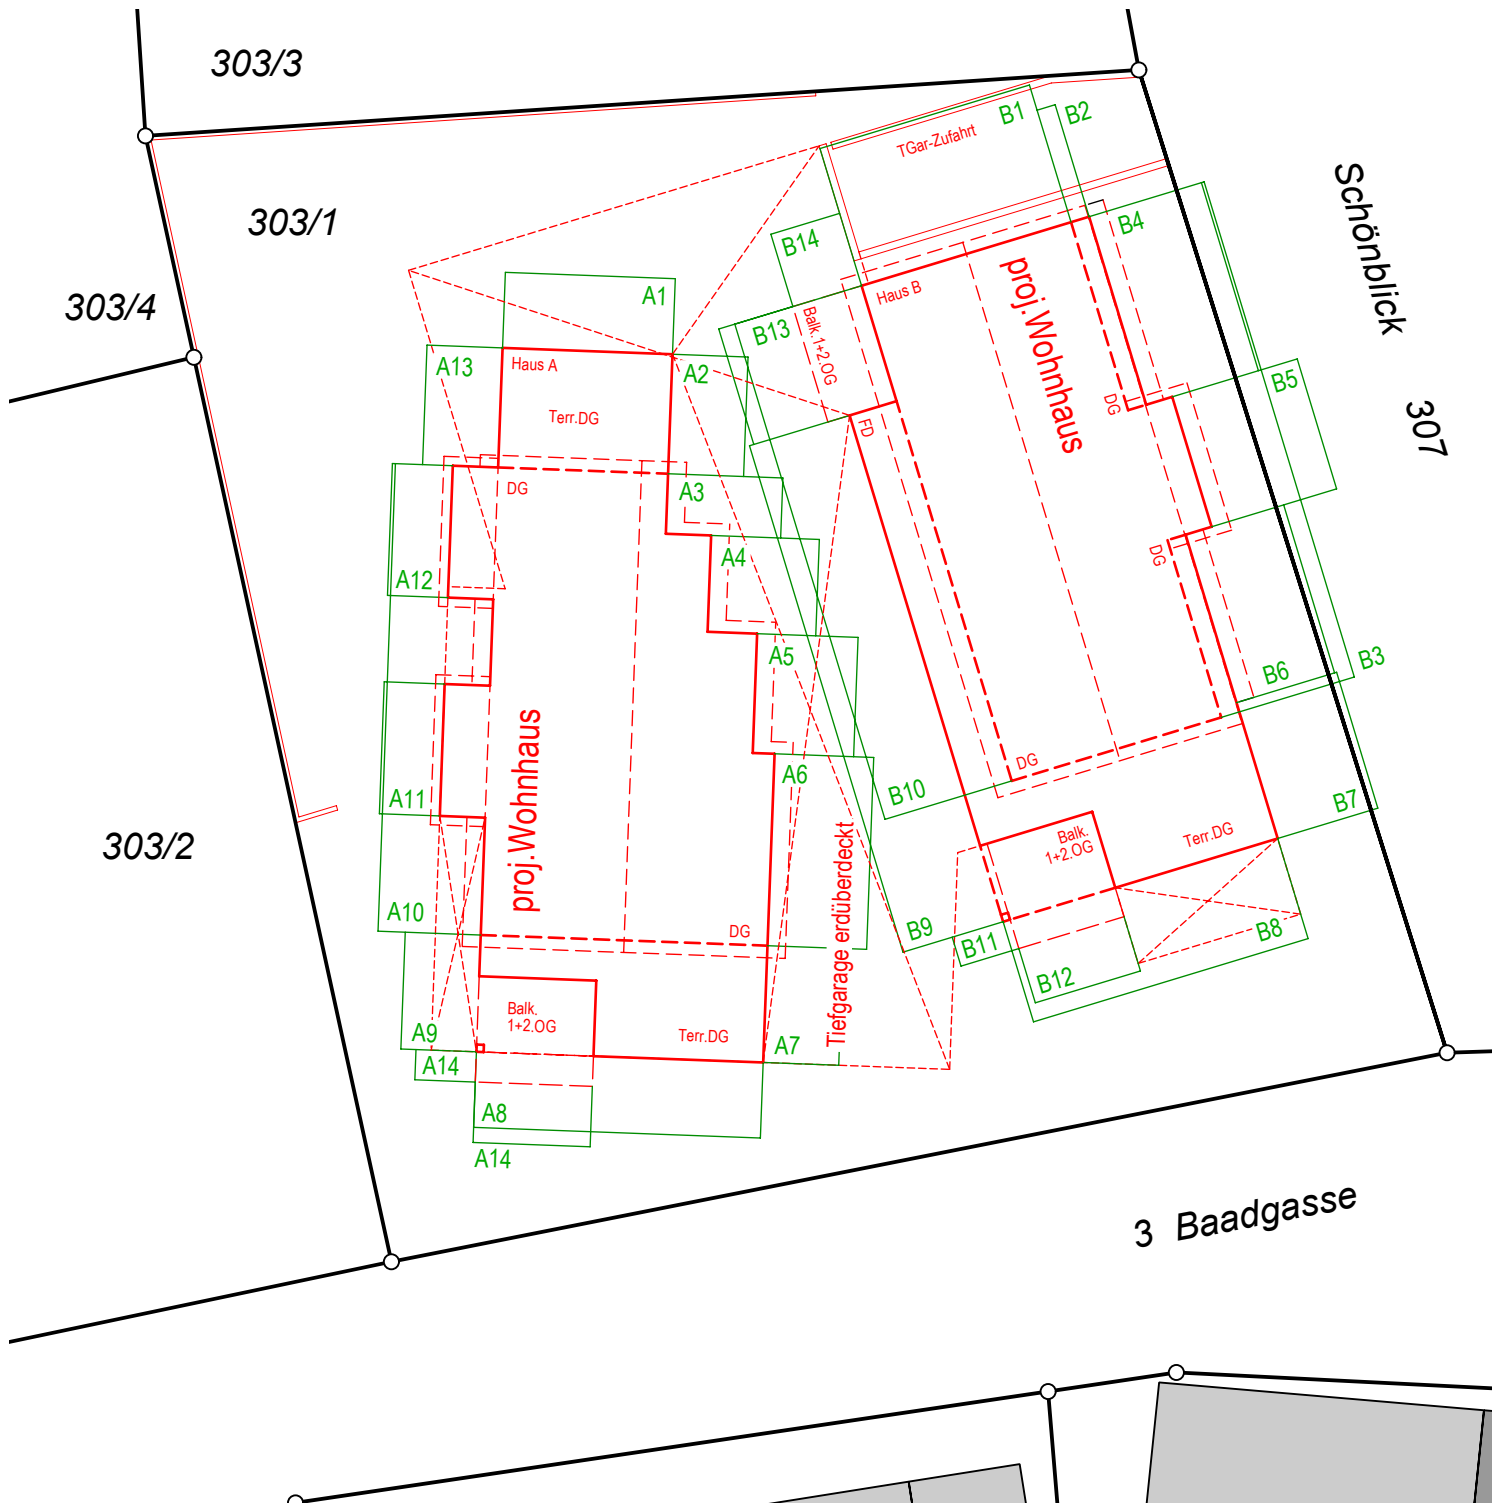

Berechnungsgrundlage ist das geplante Gelände

A1)	$(6,15+5,85)/2 \times 0,4 = (2,40) 2,50m$
A2)	$5,85 \times 0,4 = (2,34) 2,50m$
A3)	$9,50 \times 0,4 = 3,80m$
A4)	$8,95 \times 0,4 = 3,58m$
A5)	$8,35 \times 0,4 = 3,34m$
A6)	$8,20 \times 0,4 = 3,28m$
A7)	$5,85 \times 0,4 = (2,34) 2,50m$
A8)	$(5,85+6,15)/2 \times 0,4 = (2,40) 2,50m$
A9)	$6,15 \times 0,4 = (2,46) 2,50m$
A10)	$8,50 \times 0,4 = 3,40m$
A11)	untergeordnetes Bauteil = 2,00m
A12)	untergeordnetes Bauteil = 2,00m
A13)	$6,15 \times 0,4 = (2,46) 2,50m$
A14)	untergeordnetes Bauteil = 2,00m

B1)	$[(10,95+12,05)/2 + 1,35/4] \times 0,4 = 4,74m$
B2)	$[(9,50+9,70)/2 + 0,30/4] \times 0,4 = 3,87m$
B3)	$(12,05+10,95)/2 \times 0,4 = 4,60m$
B4)	$9,70 \times 0,4 = 3,88m$
B5)	$(11,30+10,30)/2 \times 0,4 = 4,32m$
B6)	$(8,75+8,20)/2 \times 0,4 = 3,39m$
B7)	$8,65 \times 0,4 = 3,46m$
B8)	$8,65 \times 0,4 = 3,46m$
B9)	$8,65 \times 0,4 = 3,46m$
B10)	$10,95 \times 0,4 = 4,38m$
B11)	untergeordnetes Bauteil = 2,00m
B12)	untergeordnetes Bauteil = 2,00m
B13)	$6,40 \times 0,4 = 2,56m$
B14)	$6,10 \times 0,4 = (2,44) 2,50m$

Backnang, den 31.08.2020

M 1:250

ANDREAS WEBER
INGENIEURBÜRO



Beratung | Vermessung | Planung

71522 Backnang

Beim Erlenwäldchen 8

Tel. 0 71 91 / 5 93 40

Fax 0 71 91 / 36 63 81

70327 Stuttgart

Am Westkai 9A

Tel. 07 11 / 4 07 72 72

Fax 07 11 / 4 07 72 73

74427 Fichtenberg

Marktplatz 3

Tel. 0 79 71 / 9 12 44 35

Fax 0 79 71 / 9 12 44 36

ib.weber@t-online.de • www.vermessungsbuero-weber.de