Kreis: Schwäbisch Hall
Gemeinde: Mainhardt
Gemarkung: Mainhardt
Flur: -

LAGEPLAN

--- Zeichnerischer Teil zum Bauantrag (§ 4 LBOVVO) ---

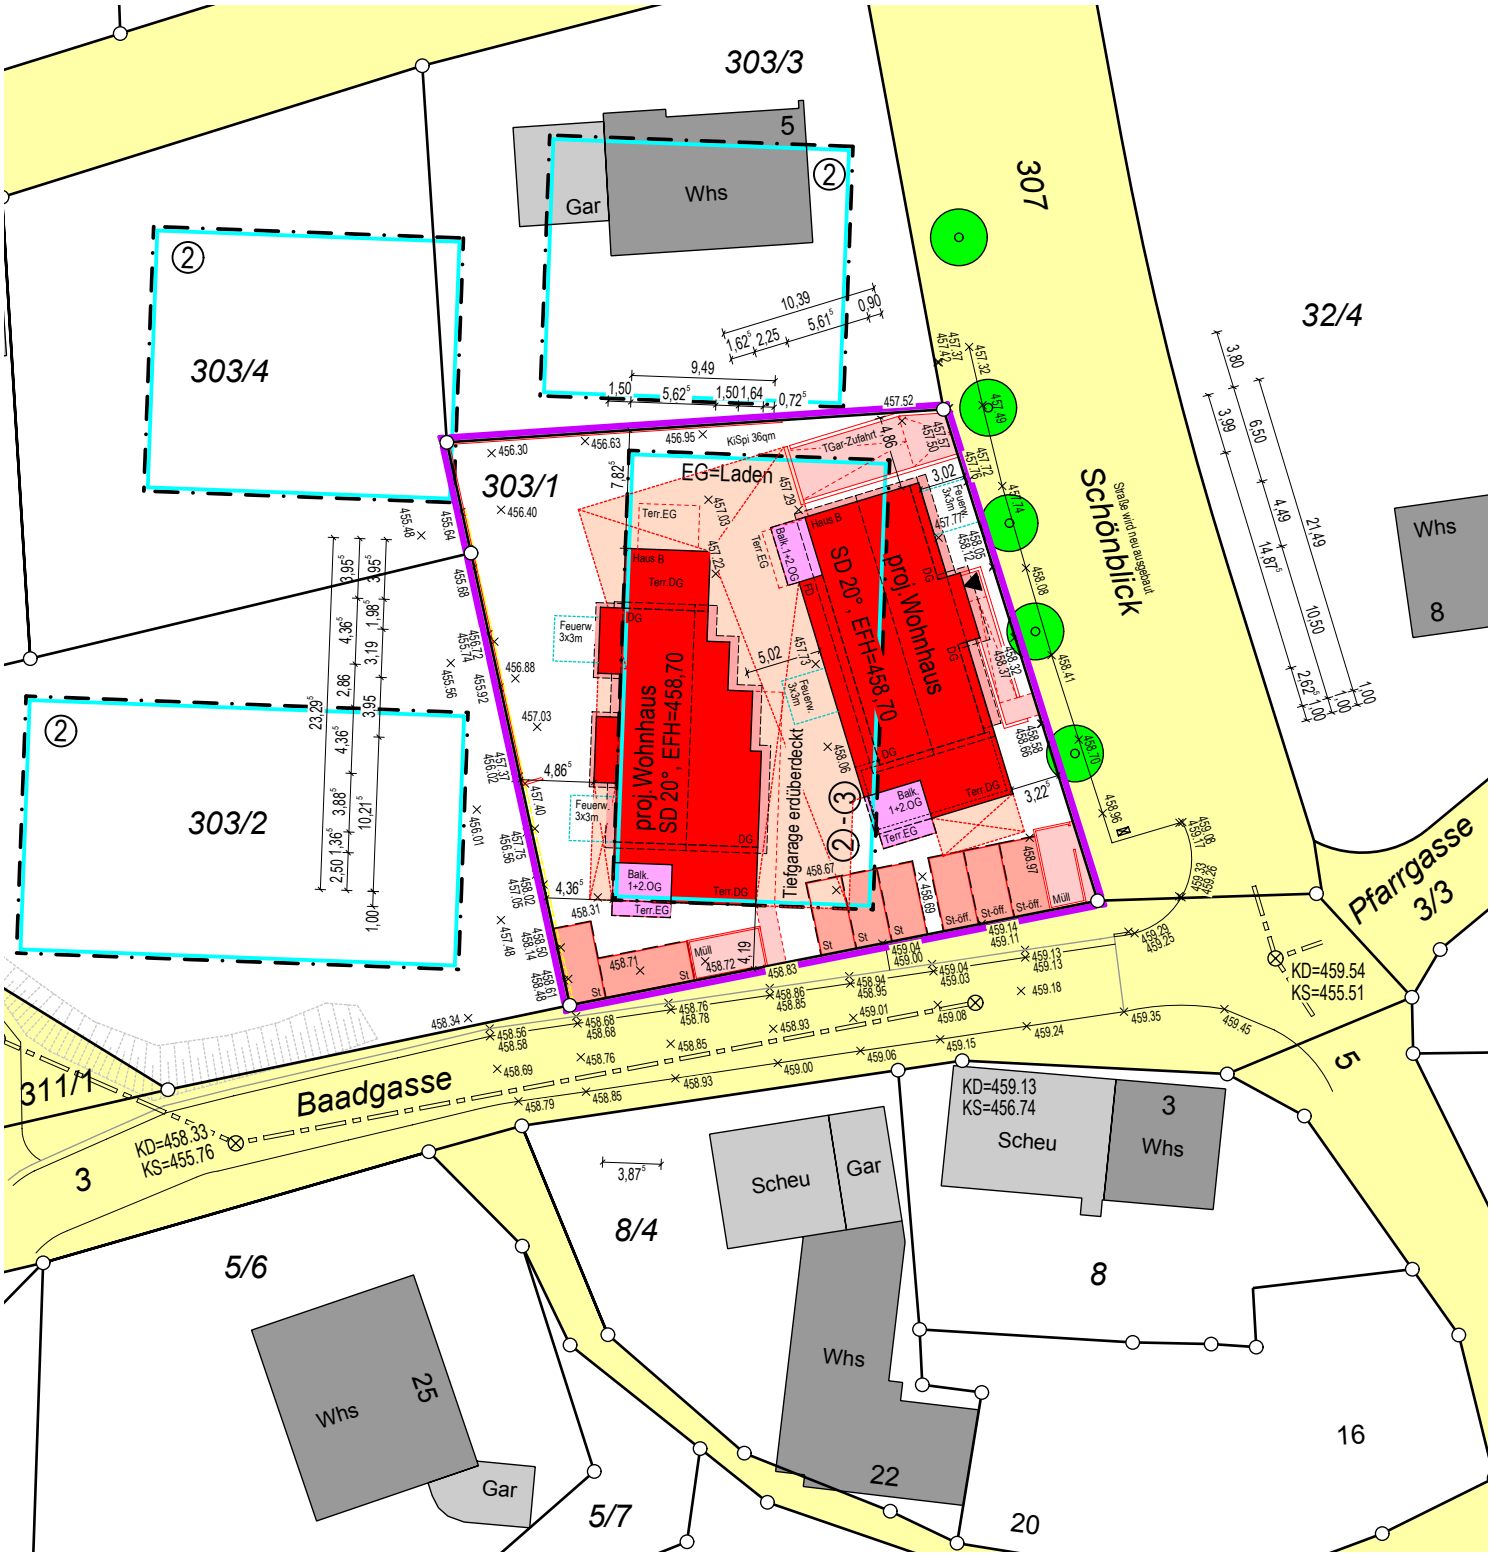

Auszug aus dem Liegenschaftskataster und
Einzeichnungen nach §4 Abs.3,4 und 5 LBOVVO

Backnang, den 31.08.2020

Höhen im „Neuen System“

M 1:500

Eventuell vorhandene unterirdische Versorgungsleitungen im Baugrundstück sind nicht dargestellt.

ANDREAS WEBER
INGENIEURBÜRO

Beratung | Vermessung | Planung

71522 Backnang
Beim Erlenwäldchen 8
Tel. 0 71 91 / 5 93 40
Fax 0 71 91 / 36 63 81

70327 Stuttgart
Am Westkai 9A
Tel. 07 11 / 4 07 72 72
Fax 07 11 / 4 07 72 73

74427 Fichtenberg
Marktplatz 3
Tel. 0 79 71 / 9 12 44 35
Fax 0 79 71 / 9 12 44 36

ib.weber@t-online.de • www.vermessungsbuero-weber.de

11398_LP_ZeichnTeil_L04.pdf