Lageplan

zeichnerischer Teil

Kreis: Schwäbisch Hall
Gemeinde: Mainhardt
Gemarkung: Hütten

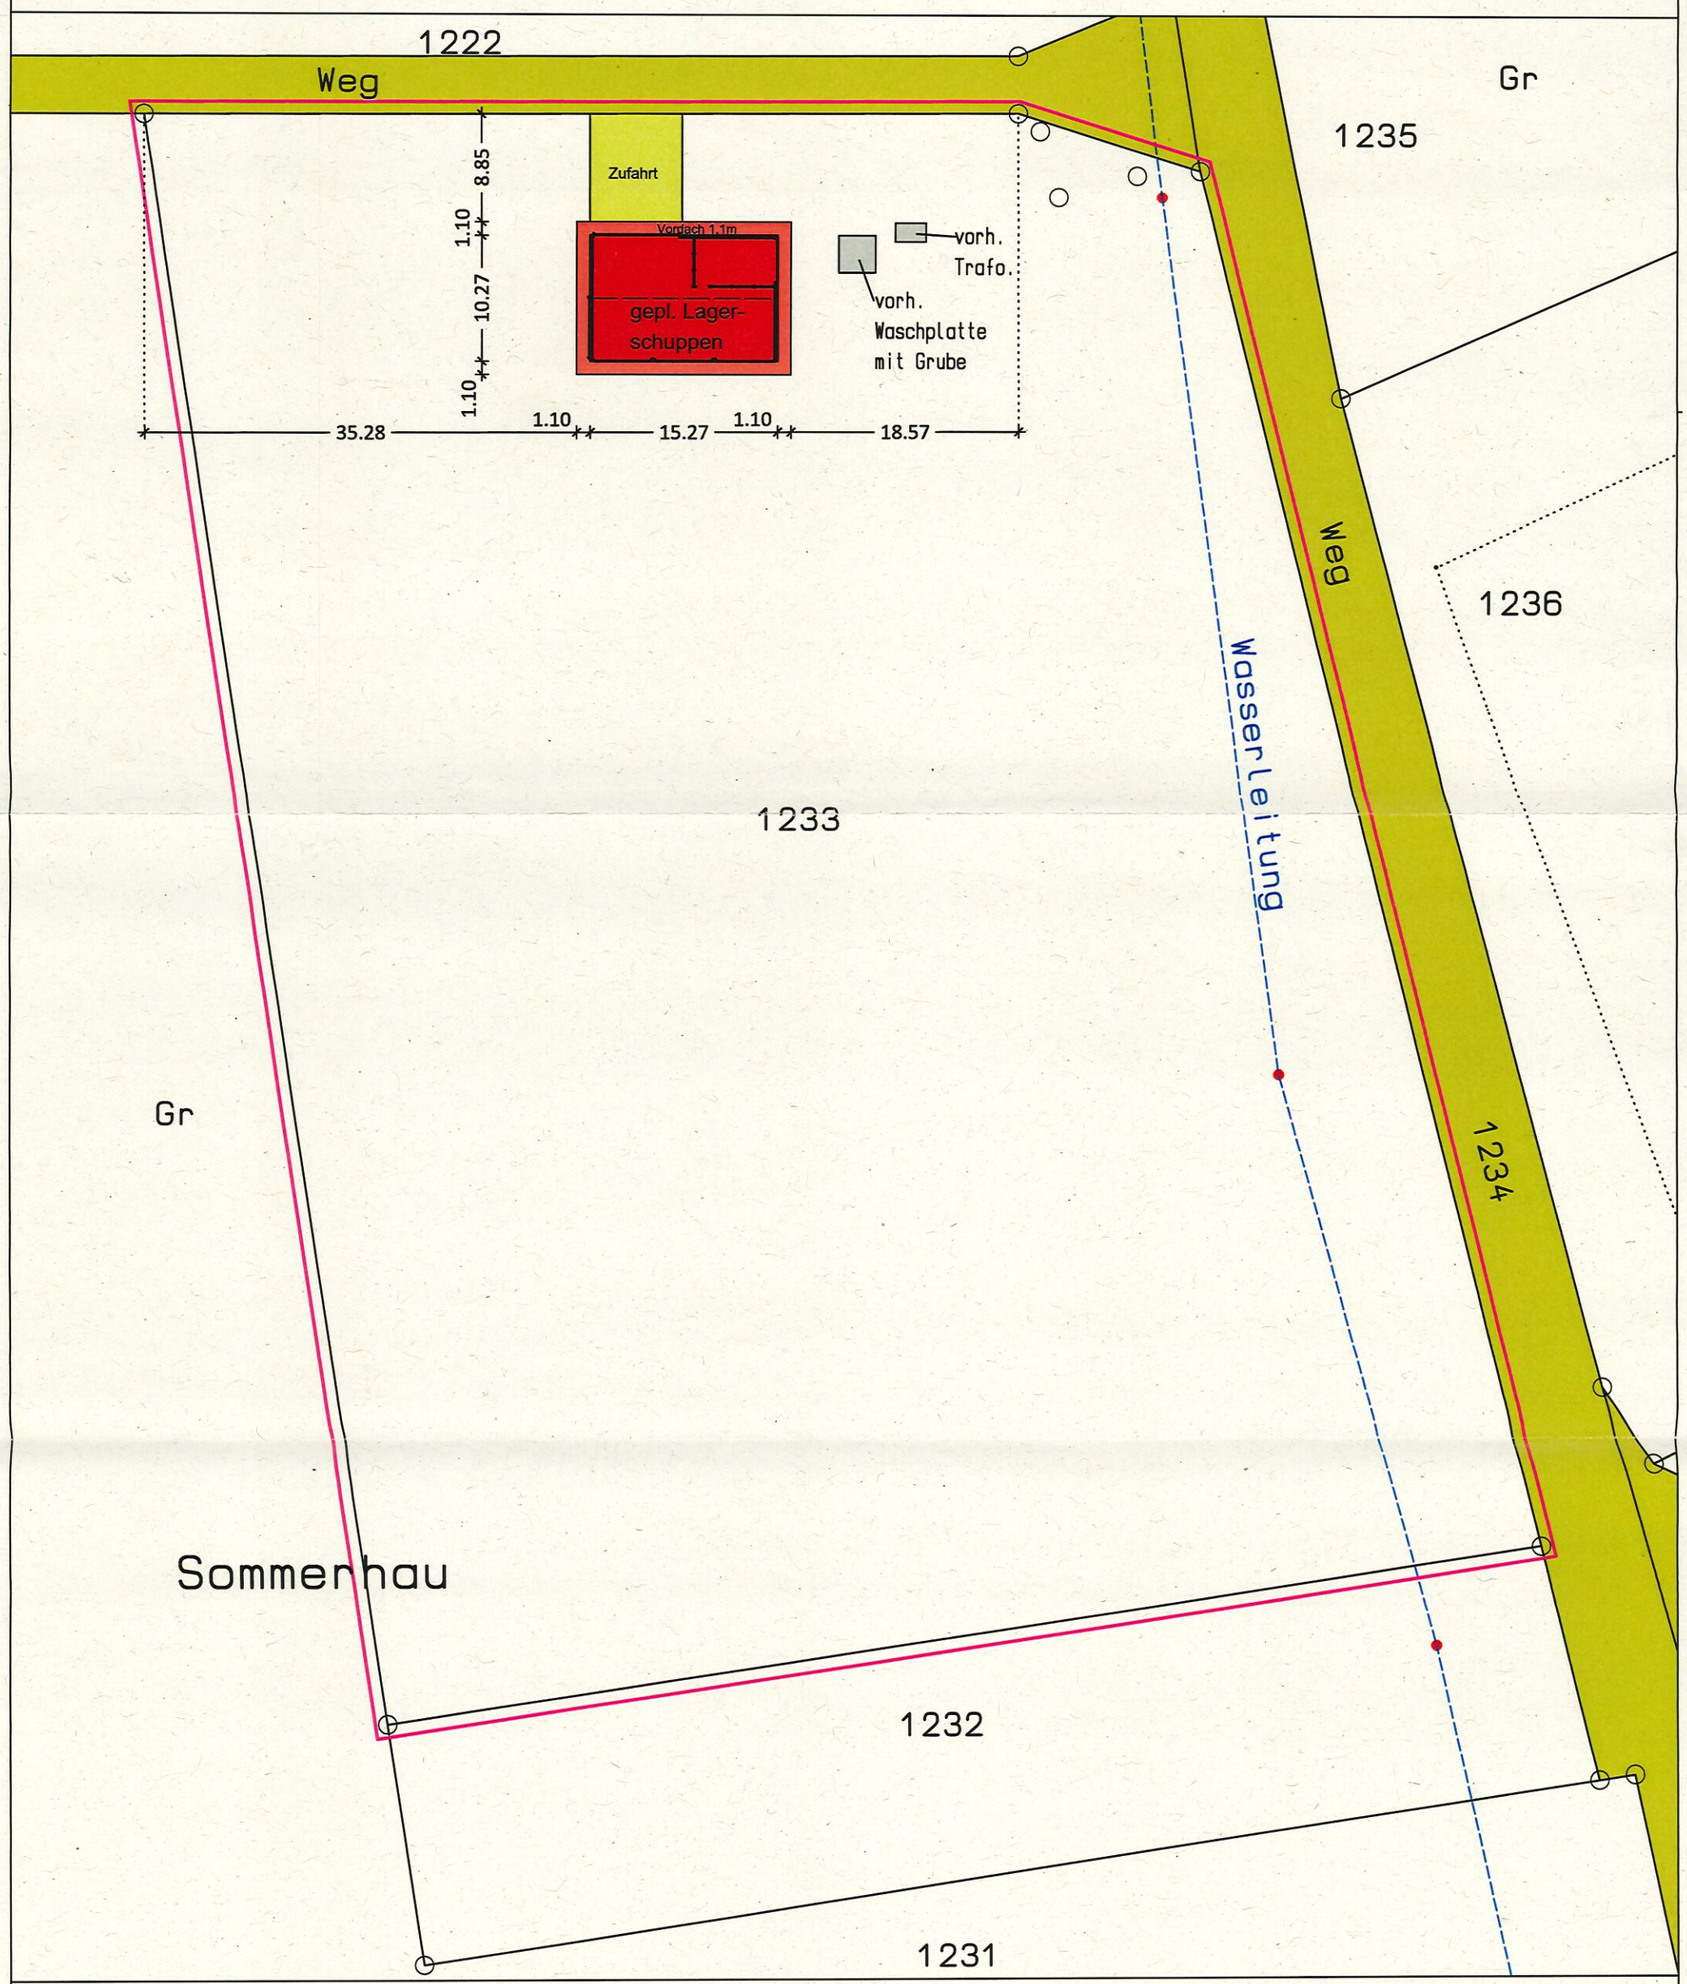

M 1:500

Der zeichnerische Teil
stimmt mit dem Auszug aus
Liegenschaftskataster gemäß §4
Absatz 2, LBOVVO überein

gefertigt: 25.11.2019
Der Lageplanfertiger:

anerkannt: 25.11.2019
Der Bauherr:

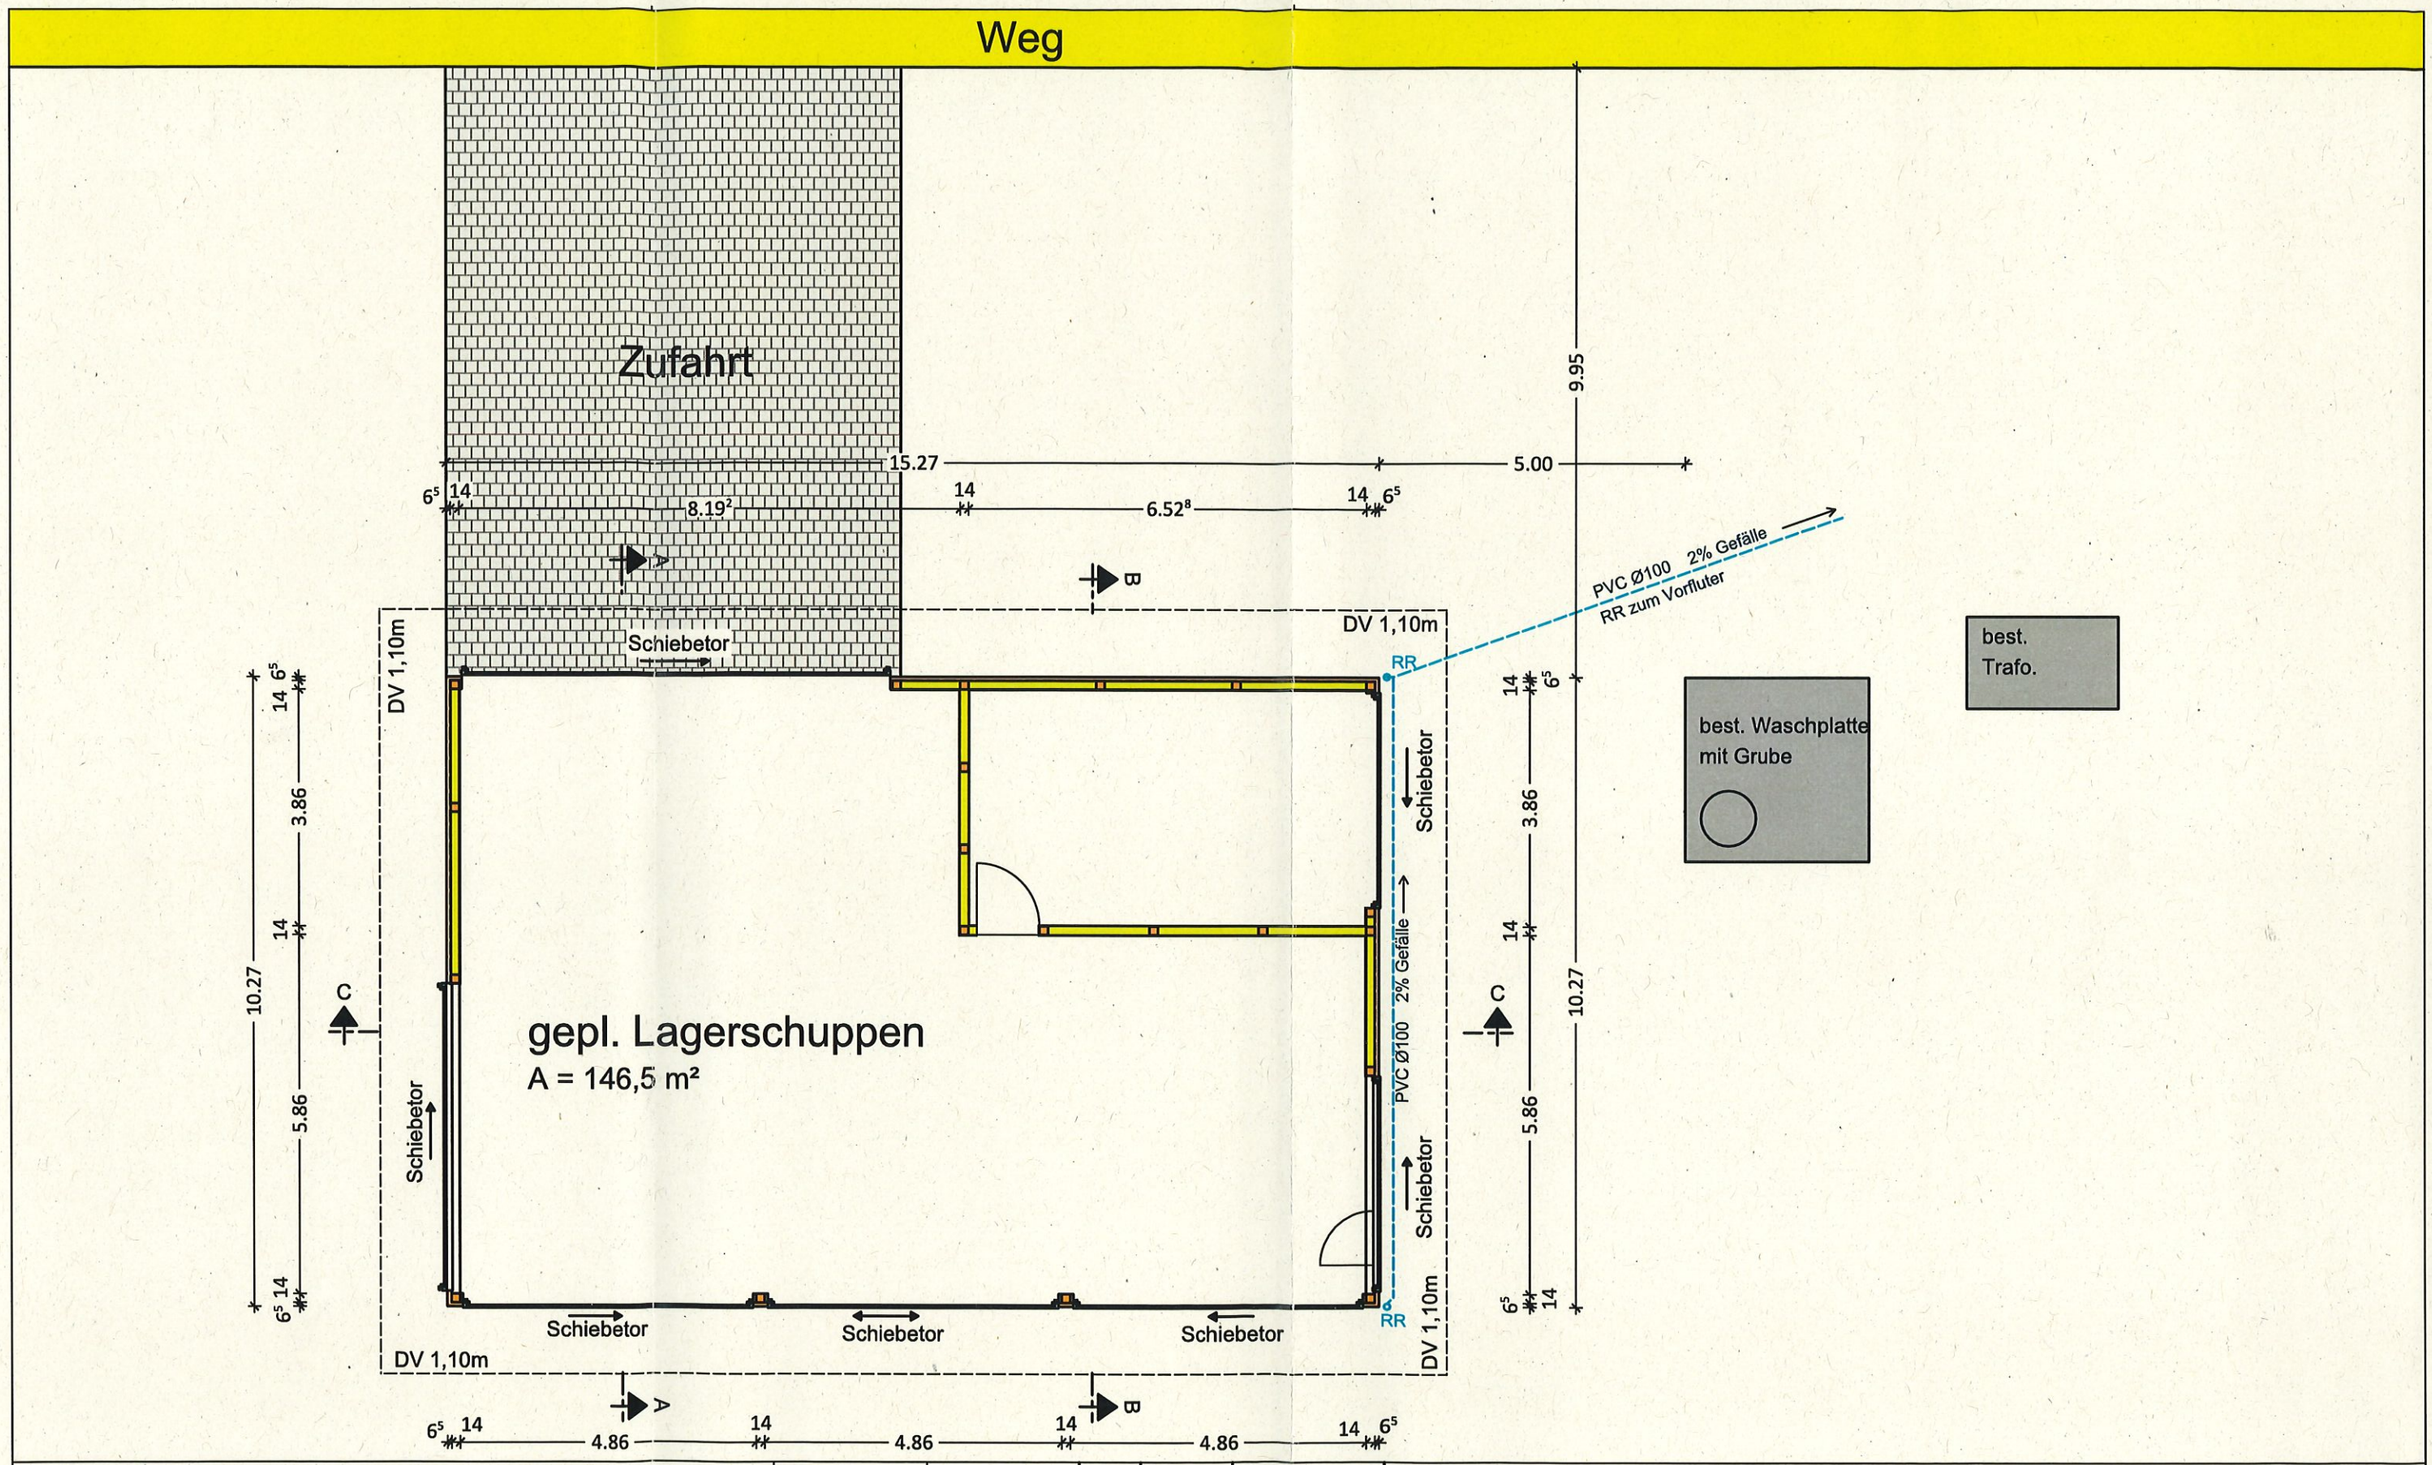

Bauherr	Feuerwehr Hütten Hofwiesenstraße 27 74535 Hütten	Proj. Nr.	Plan Nr.		Datum	Name	Planer
		19-031	02	gez.	29.11.2019	Weidner	Baustatik Weidner Ingenieurbüro für Tragwerksplanung
				bearb.	29.11.2019	Weidner	Hauptstraße 26 74535 Mainhardt Tel. 07903 9422980 Fax 07903 9422989
				gepr.			
Bauvorh.	Neubau Lagerschuppen Sommerhau 74535 Hütten	Unterschrift Bauherr Unterschrift Planverfasser					Planinhalt Grundriss Baugesuchsplan

Schnitt A - A M 1:100

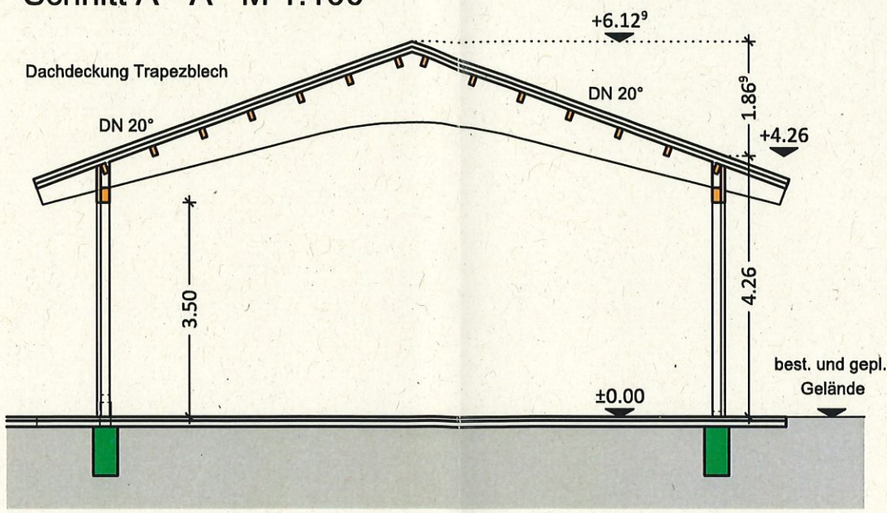

Schnitt B - B M 1:100

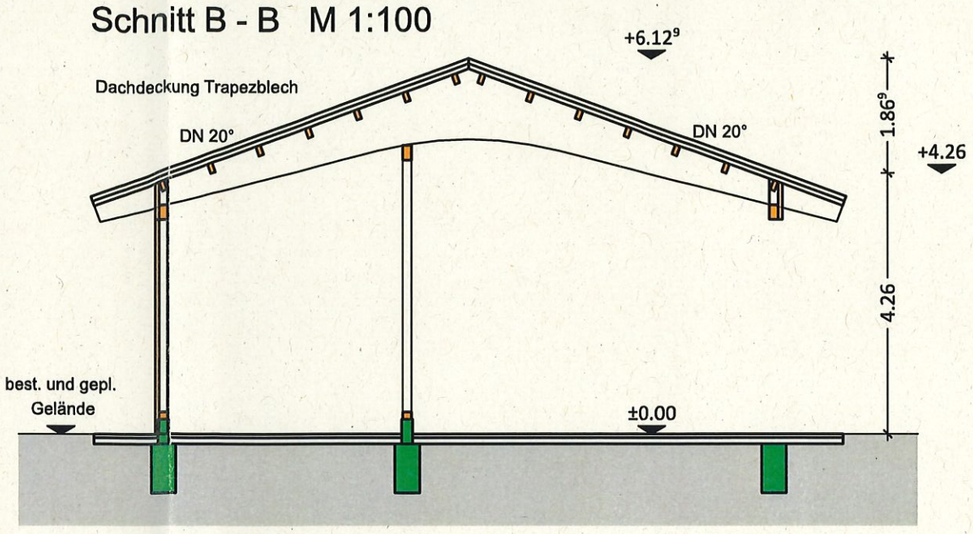

Schnitt C - C M 1:100

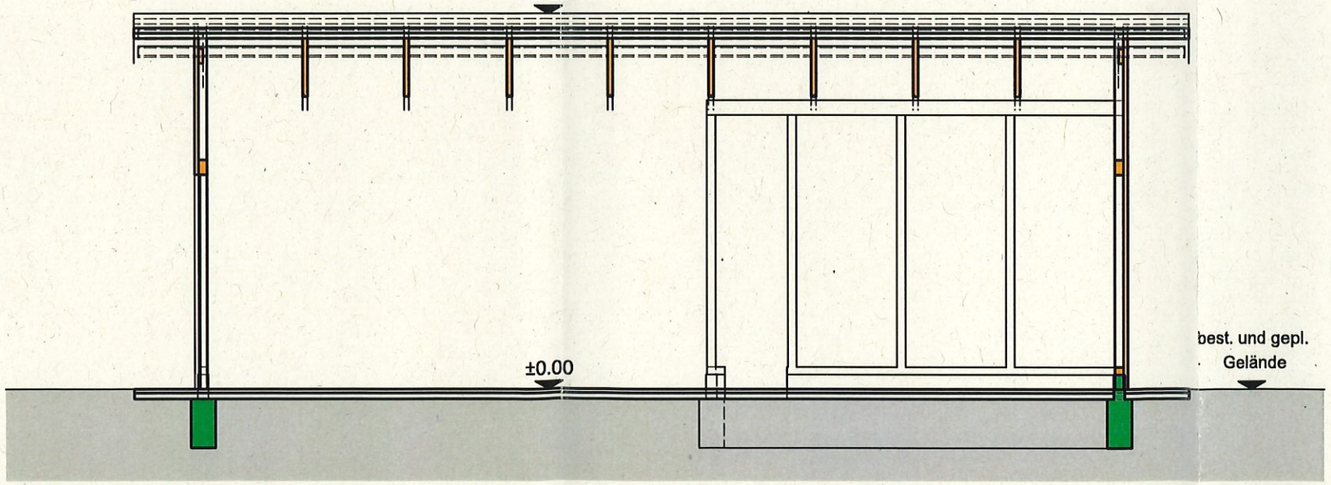

Bauherr	Feuerwehr Hütten Hofwiesenstraße 27 74535 Hütten	Proj. Nr. 19-031	Plan Nr. 03		Datum	Name	Planer
				gez.	29.11.2019	Weidner	Baustatik Weidner Ingenieurbüro für Tragwerksplanung
				bearb.	29.11.2019	Weidner	Hauptstraße 26 74535 Mainhardt Tel. 07903 9422980 Fax 07903 9422989
				gepr.			
Bauvorh.	Neubau Lagerschuppen Sommerhau 74535 Hütten	Unterschrift Bauherr Unterschrift Planverfasser					Planinhalt Schnitte Baugesuchsplan

Ansicht Norden

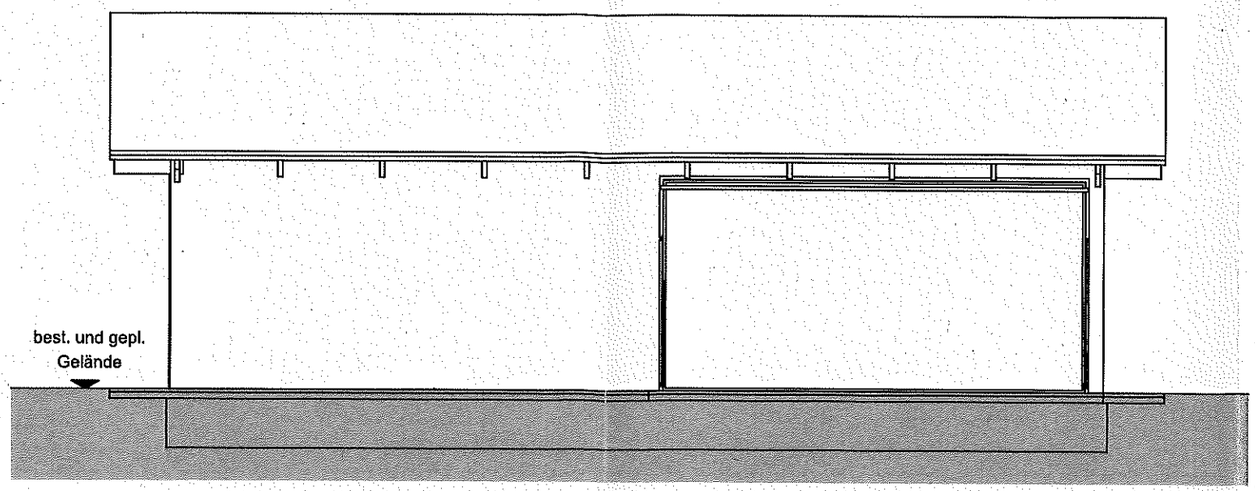

Ansicht Westen

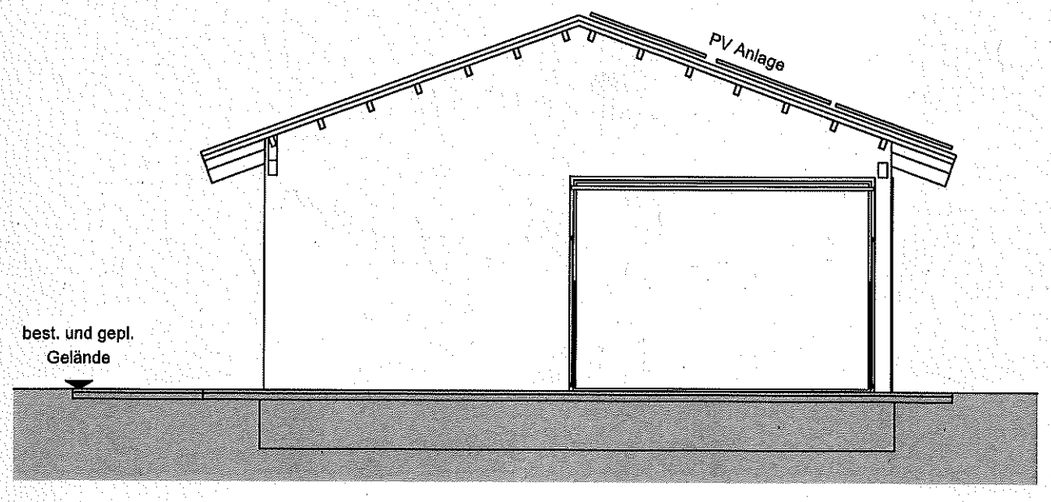

Ansicht Süden

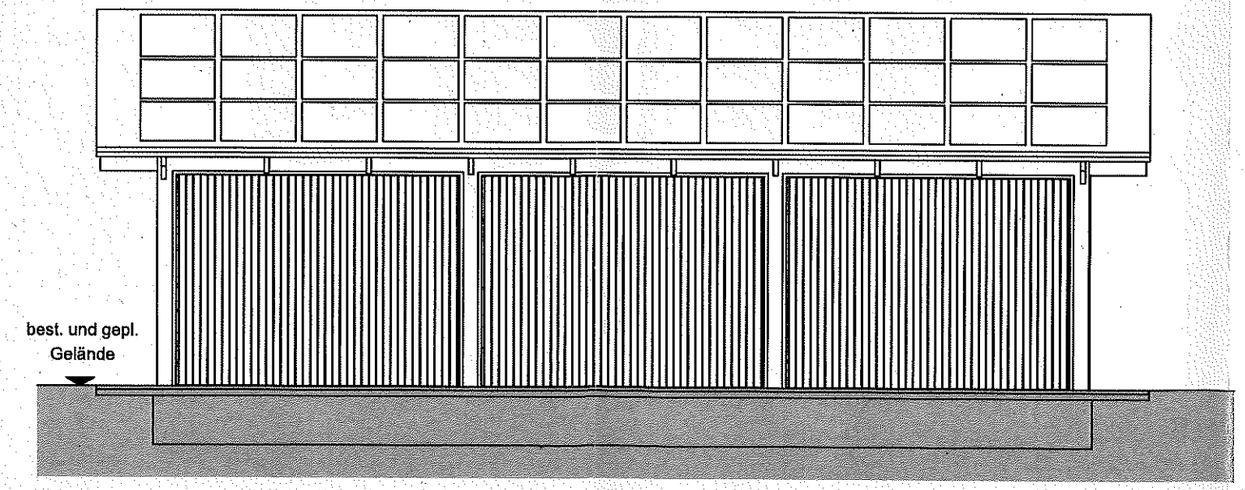

Ansicht Osten

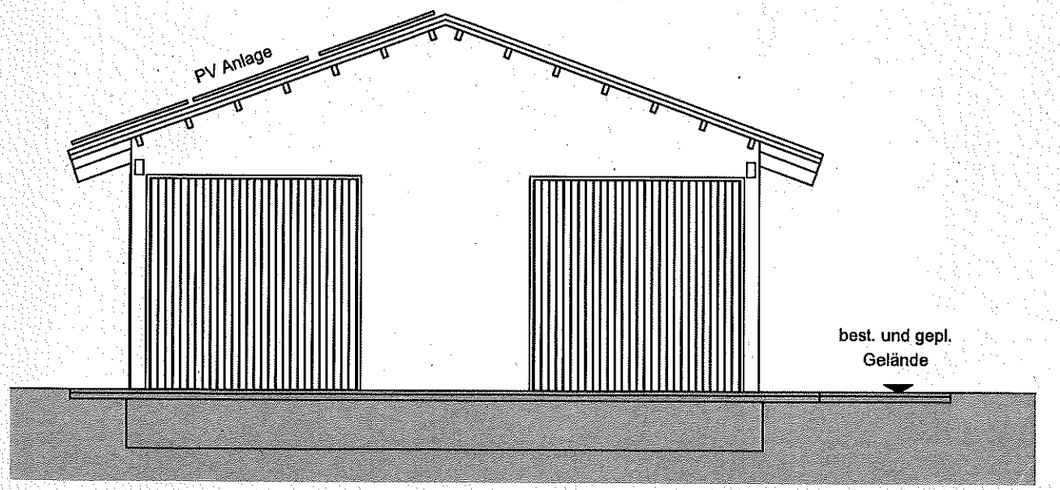

Bauherr: Feuerwehr Hütten Hofwiesenstraße 27 74535 Hütten	Proj. Nr.: 19-031	Plan Nr.: 04		Datum	Name
			gez.	29.11.2019	Weidner
			bearb.	29.11.2019	Weidner
			gepr.		
Bauvorh.: Neubau Lagerschuppen Sommerhau 74535 Hütten	Unterschrift Bauherr Unterschrift Planverfasser				

Planer
Baustatik Weidner
Ingenieurbüro für Tragwerksplanung
Hauptstraße 26
74535 Mainhardt
Tel. 07903 9422980
Fax 07903 9422989

Planinhalt
Ansichten
Baugesuchsplan