



# Windschutz

## Aussegnungshalle Friedhof Mainhardt

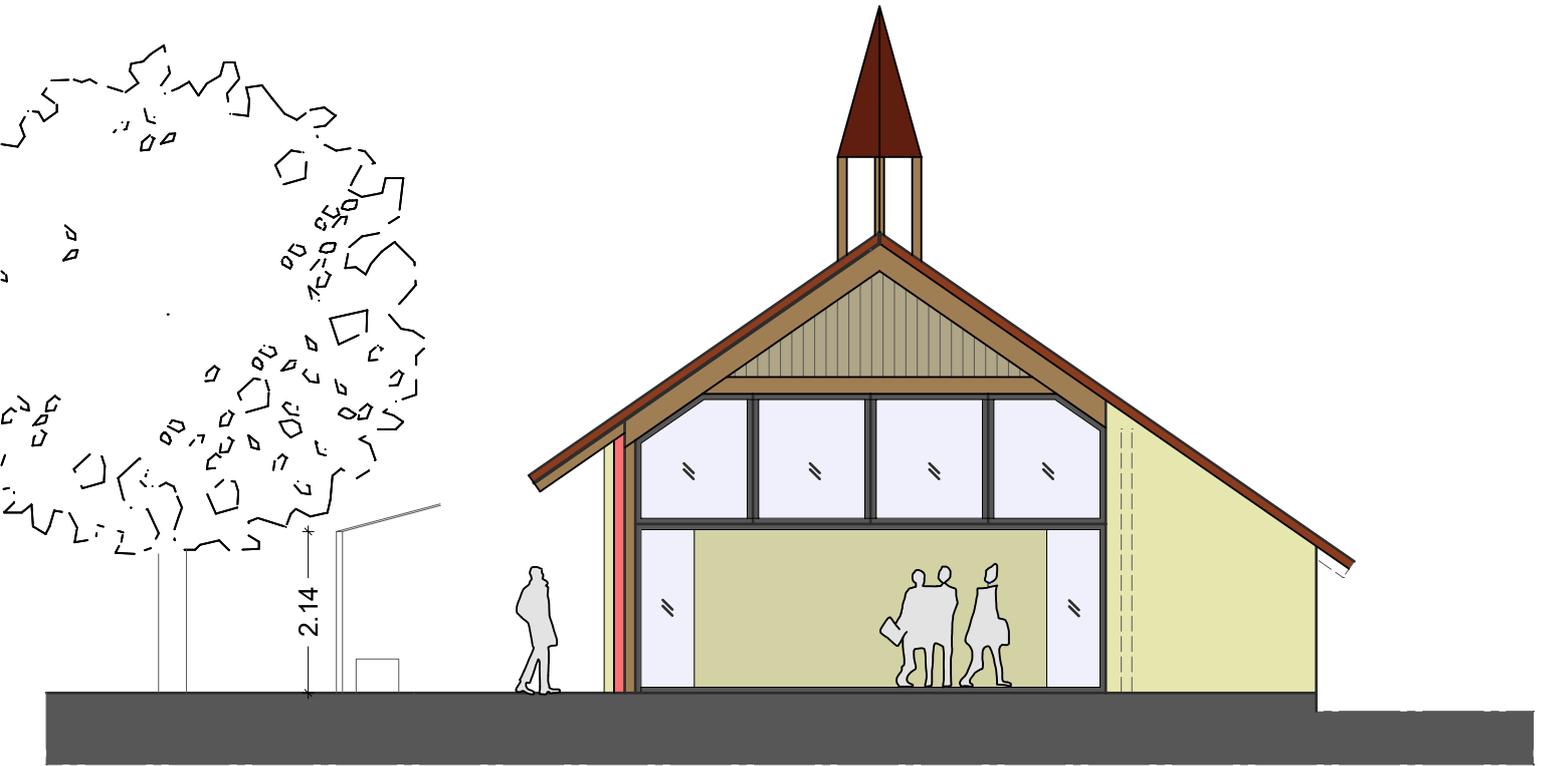

Ansicht von Nordosten  
geöffneter Windschutz

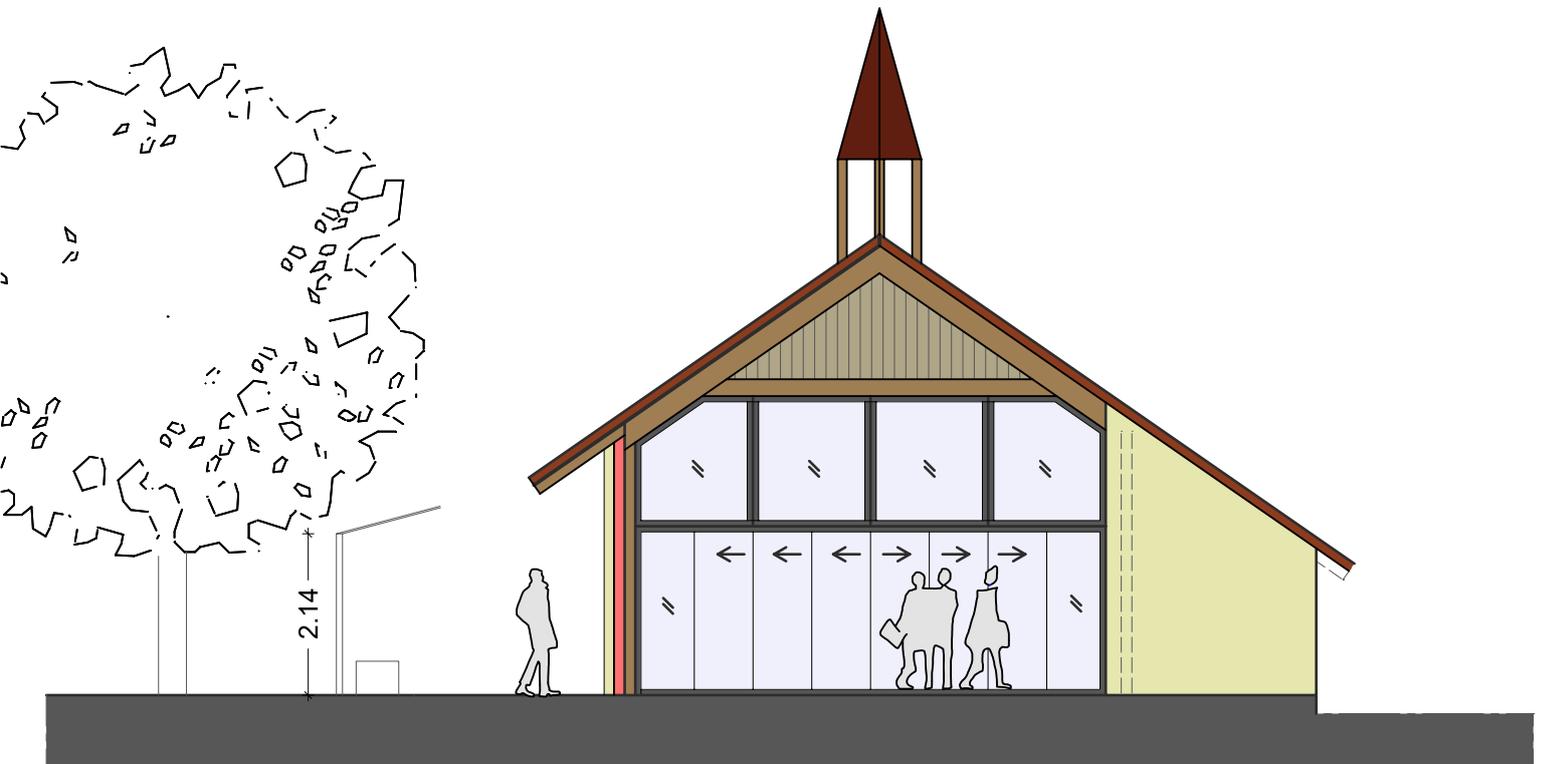

Ansicht von Nordosten  
geschlossener Windschutz