


Windschutz

Aussegnungshalle Friedhof Mainhardt

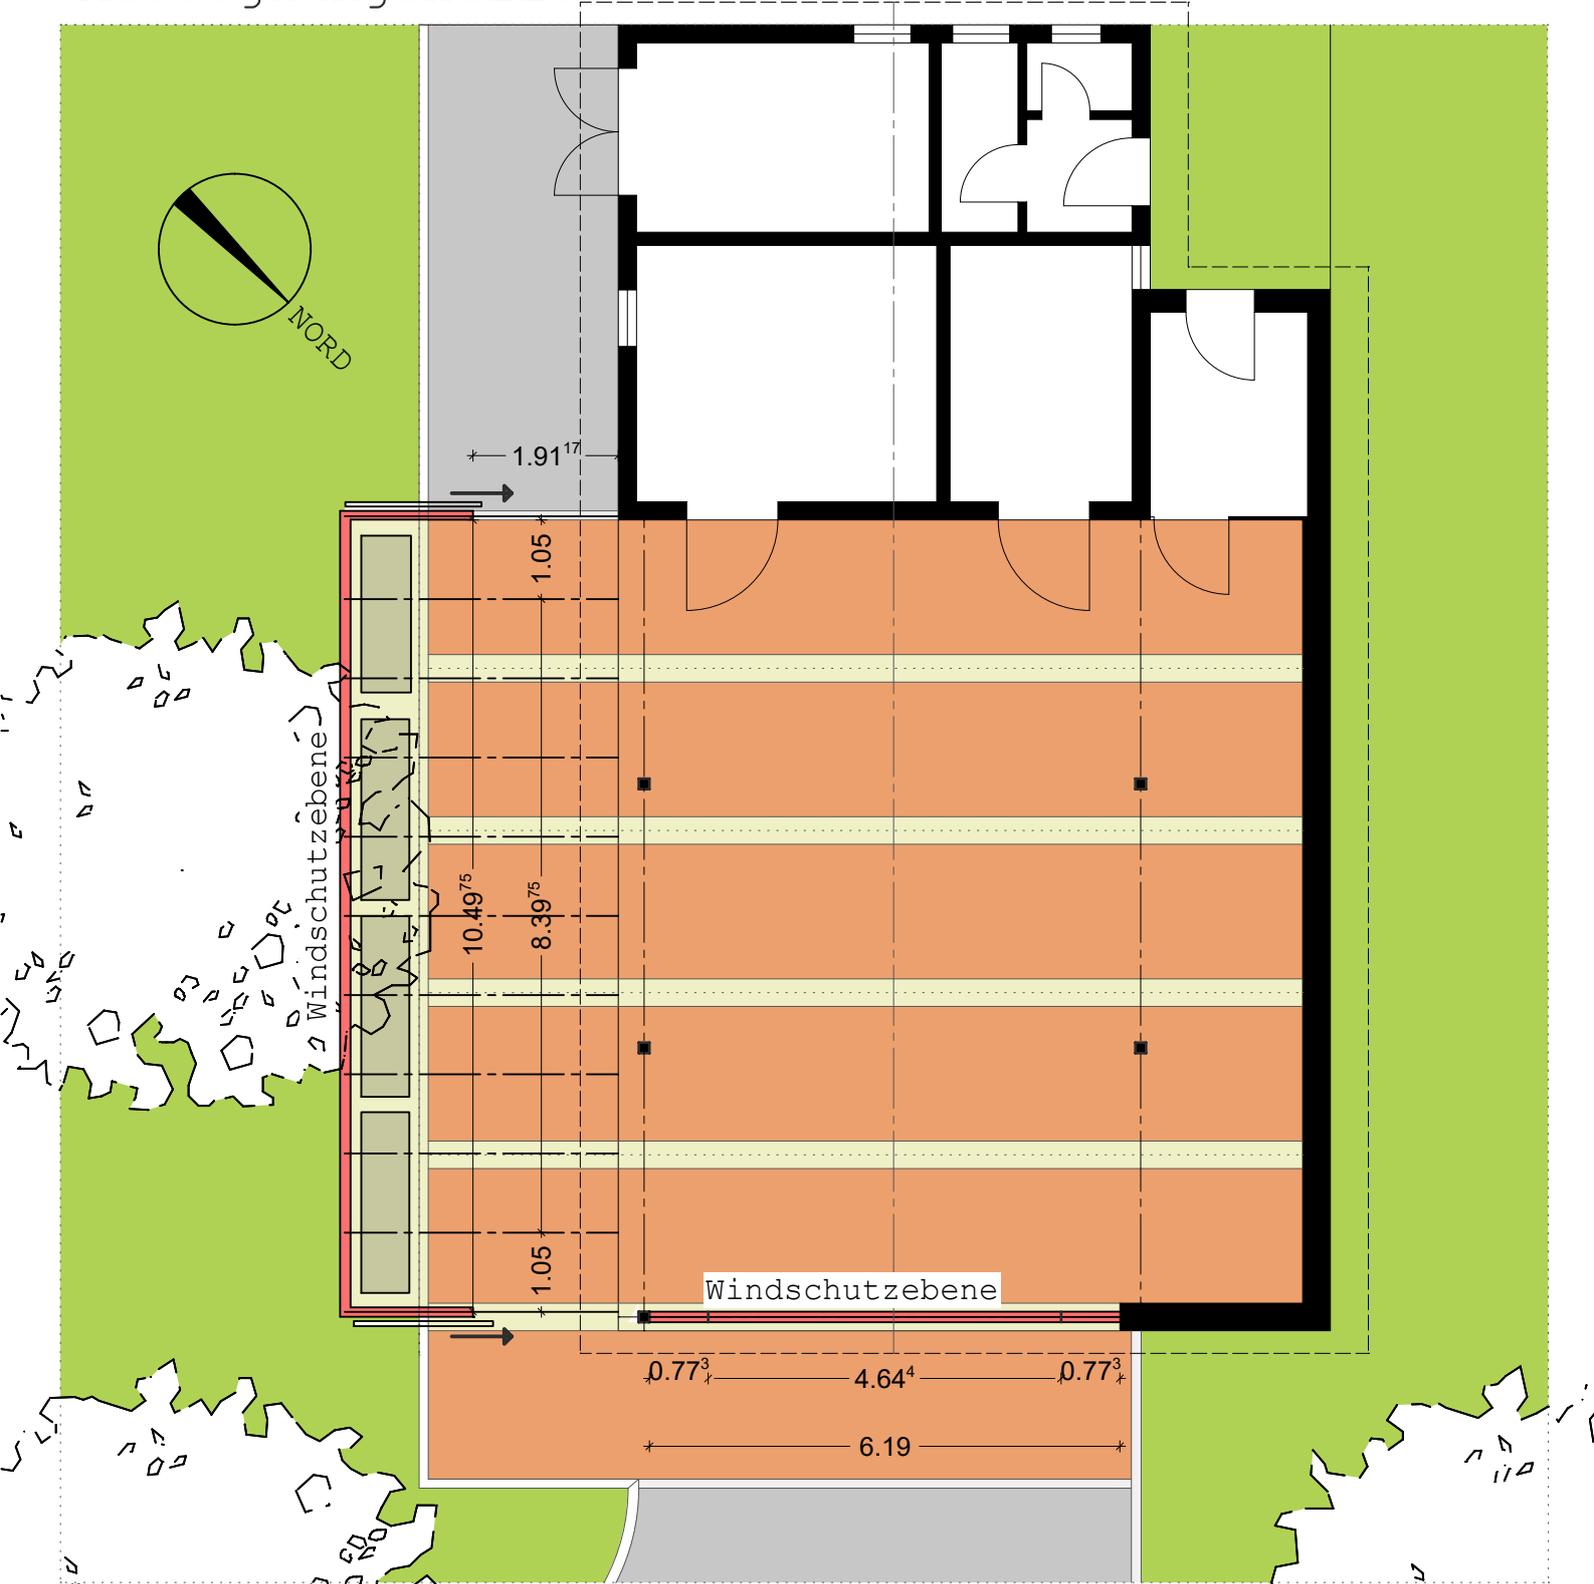

Variante II
fest installierte Sitzgelegenheiten
mit Rückwand und Dach

Grundriss
Aussegnungshalle