


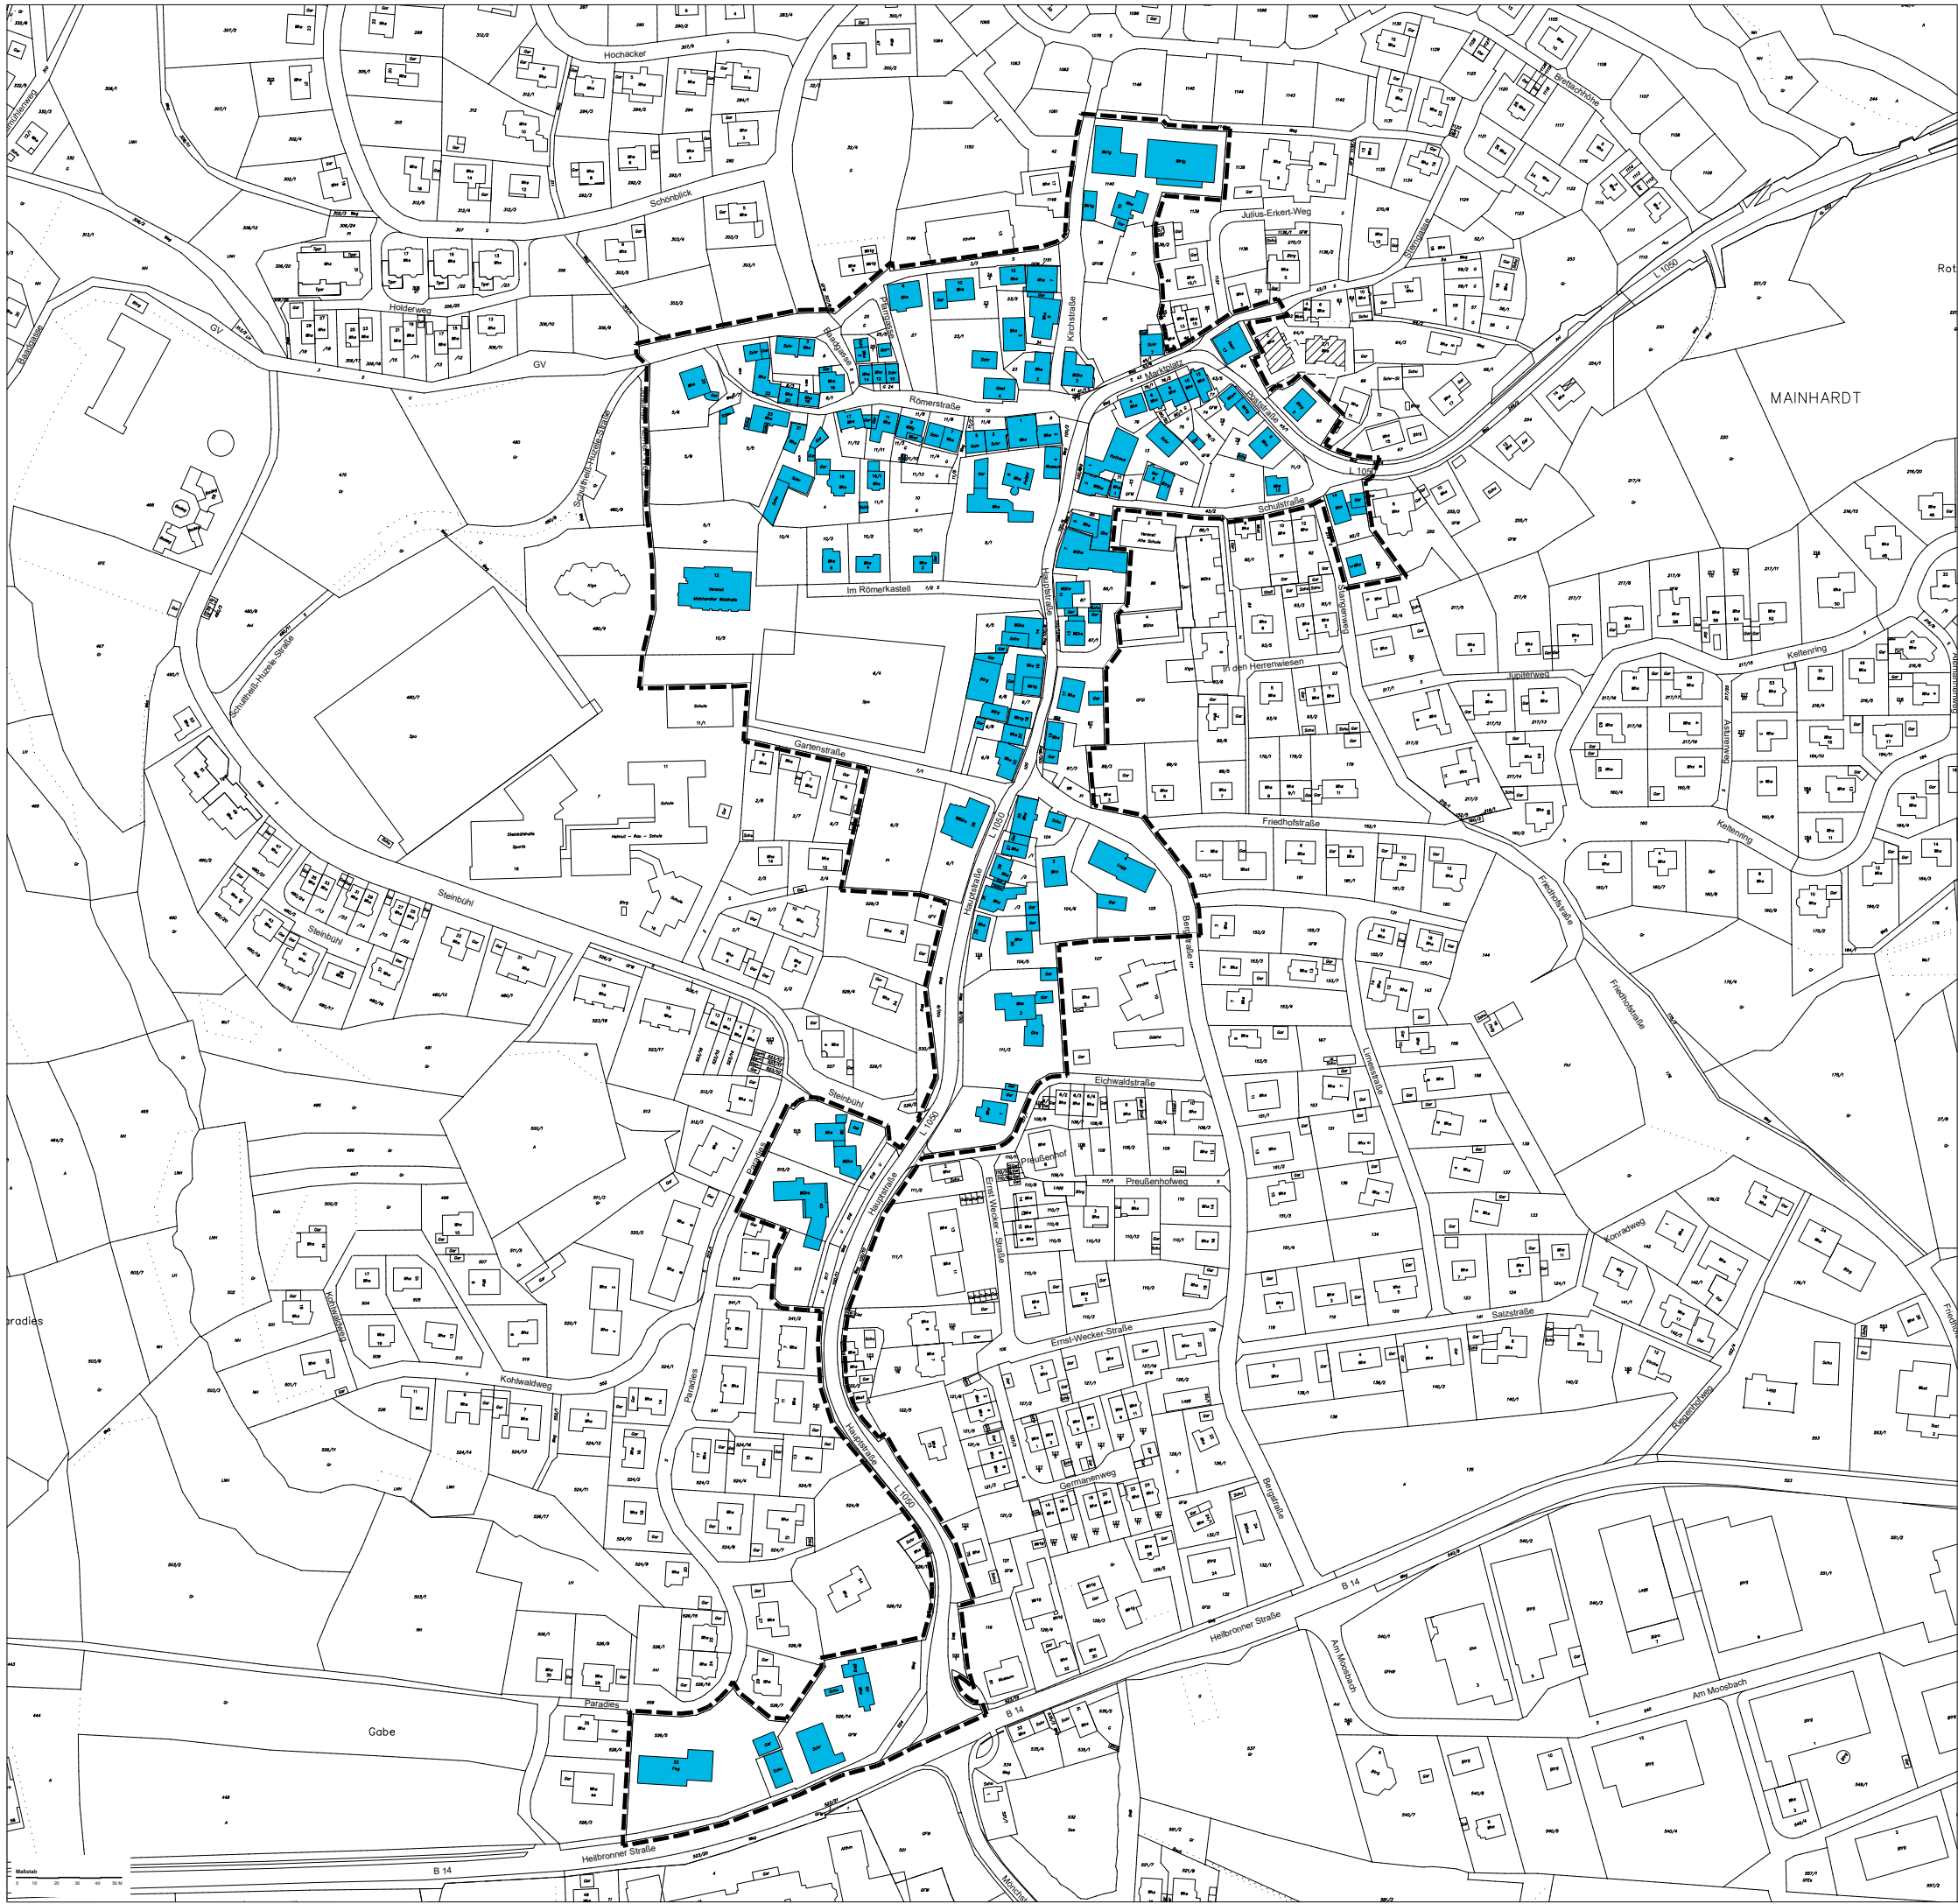


Abgrenzung

Abgrenzung Integriertes gebietsbezogenes
Entwicklungskonzept "Ortskern II", ca. 9,15 ha

Gemeinde Mainhardt

Integriertes gebietsbezogenes
Entwicklungskonzept
"Ortskern II"

Projekt Nr.
10.08.2021/ht

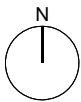

die STEG
Stadtentwicklung GmbH
Standort Stuttgart
Olgastraße 54, 70182 Stuttgart