


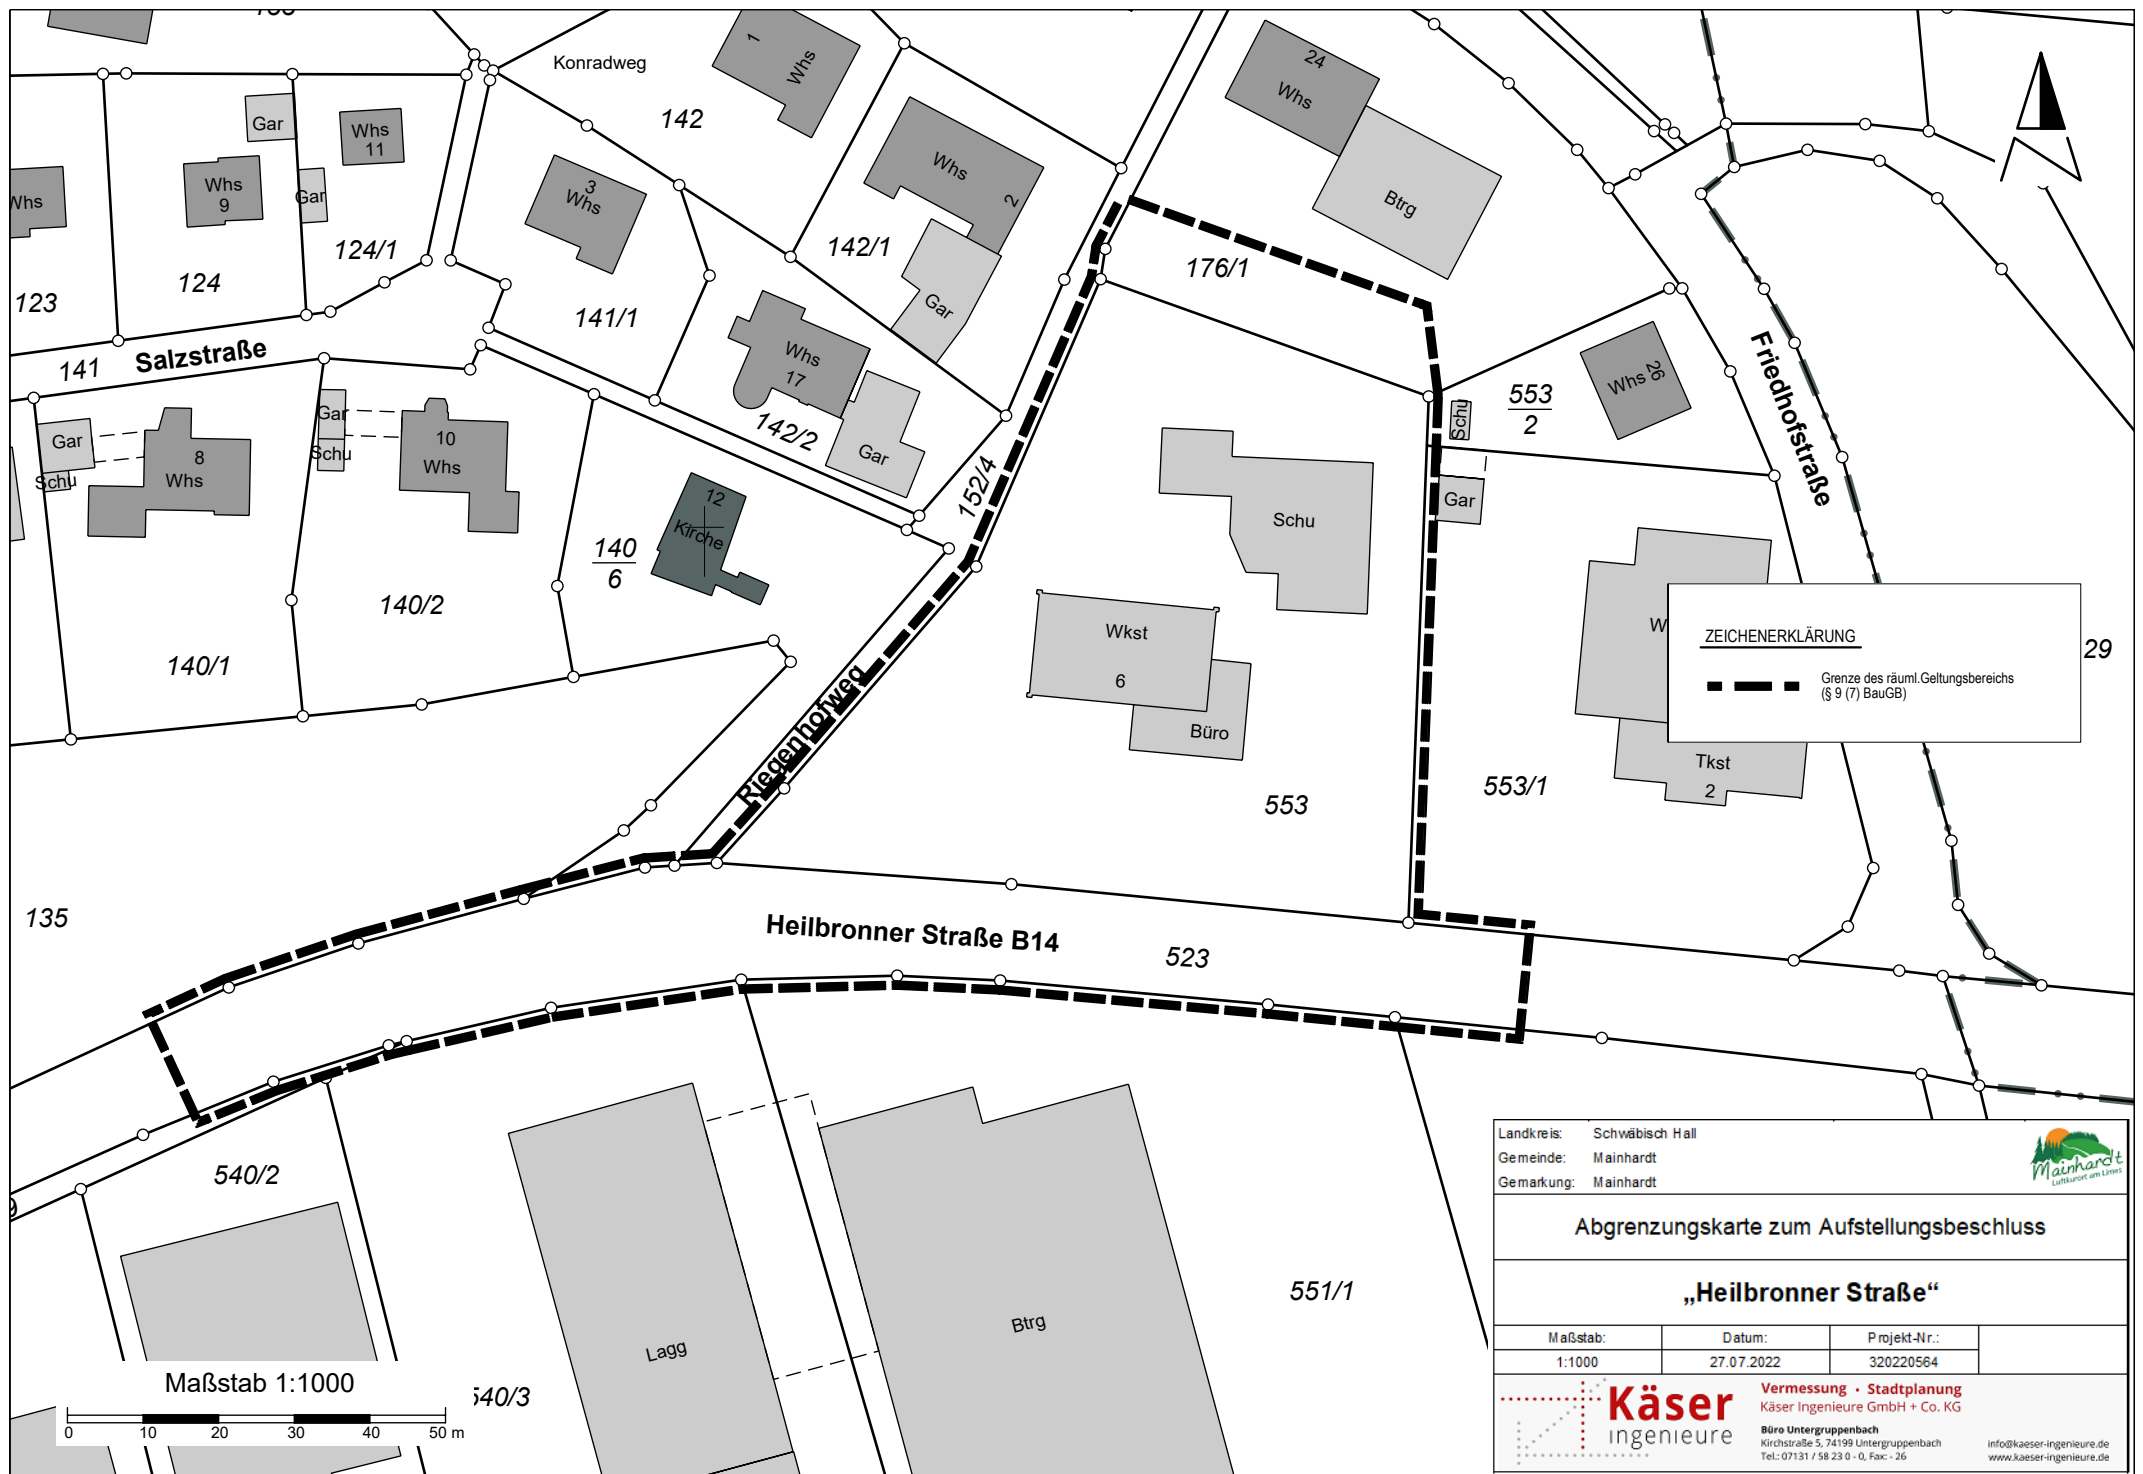

ZEICHENERKLÄRUNG

--- Grenze des räuml. Geltungsbereichs (§ 9 (7) BauGB)

Landkreis: Schwäbisch Hall			
Gemeinde: Mainhardt			
Gemarkung: Mainhardt			
Abgrenzungskarte zum Aufstellungsbeschluss			
„Heilbronner Straße“			
Maßstab:	Datum:	Projekt-Nr.:	
1:1000	27.07.2022	320220564	
		Käser ingenieure	
Vermessung • Stadtplanung Käser Ingenieure GmbH + Co. KG		Büro Untergruppenbach Kirchstraße 5, 74199 Untergruppenbach Tel.: 07131 / 58 23 0 - 0, Fax: - 26 info@kaeser-ingenieure.de www.kaeser-ingenieure.de	