


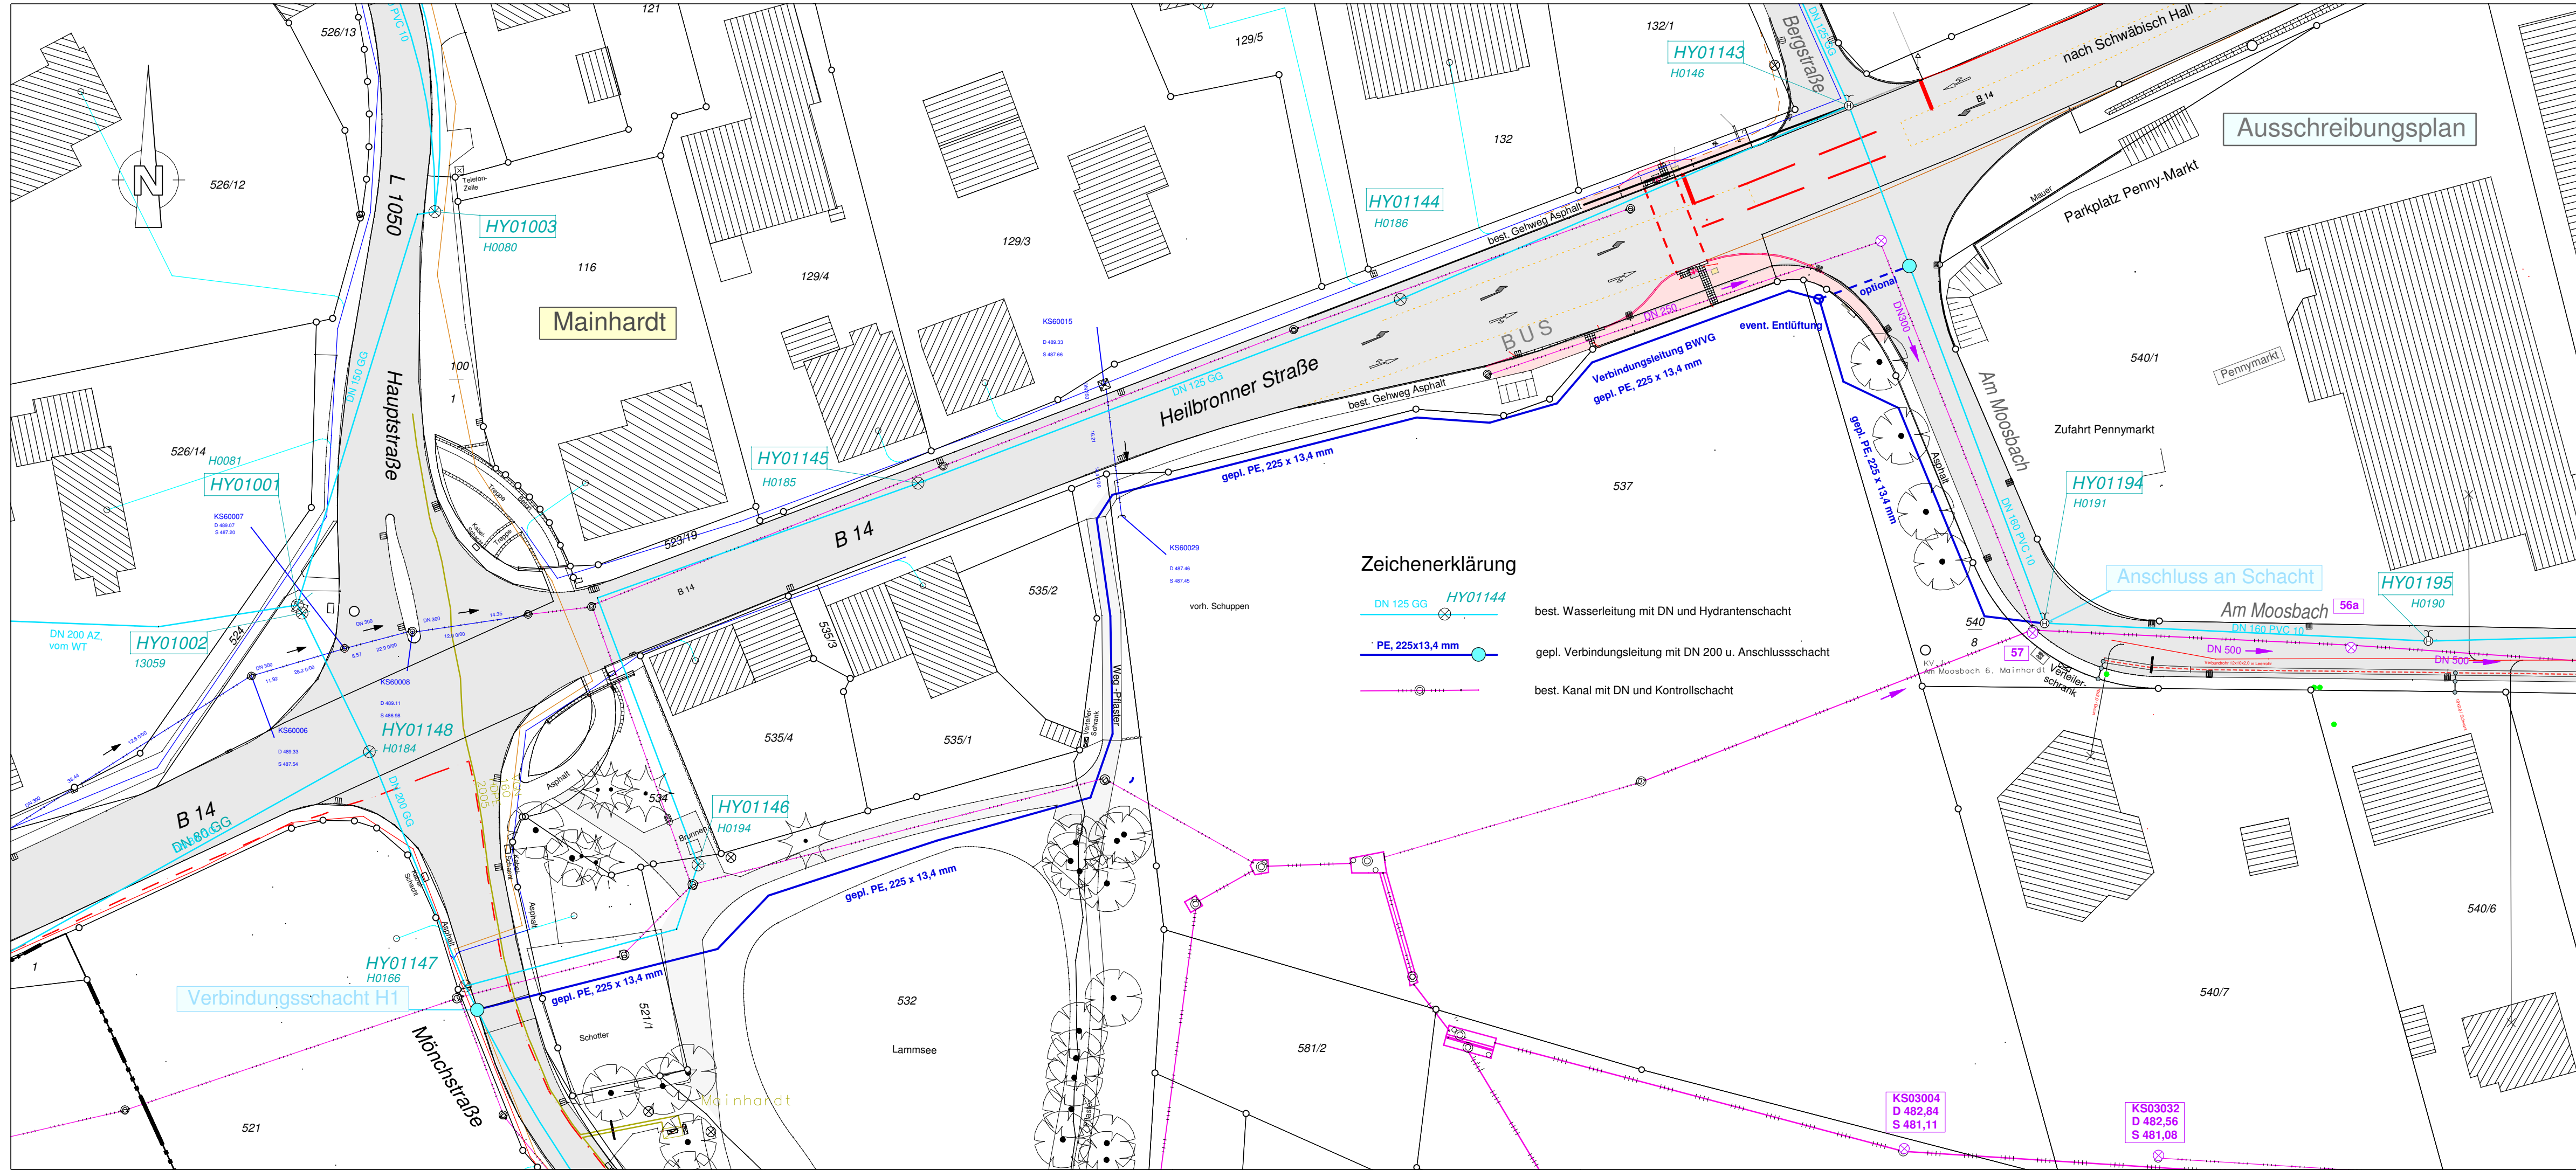

Zeichenerklärung

DN 125 GG HY01144

best. Wasserleitung mit DN und Hydrantenschacht

PE, 225x13,4 mm

gepl. Verbindungsleitung mit DN 200 u. Anschlusschacht

best. Kanal mit DN und Kontrollschacht

Ausschreibungsplan



Abwasseranlagen · Wasserversorgung · Straßenbau

Ingenieurbüro Bürgel · Im Bühl 8 · 74547 Untermünkheim
Tel. 0791 4338858-0 · Fax -9 · e-mail ing.buergel@gmx.de
Inhaber: Klaus Gehring Dipl.-Ing.

Abwasseranlagen
Wasserversorgung
Straßenbau
Kanalkataster
Kanalplanung
Vermessung
Bauleitplanung
Erschließungsplanung

Projekt Nr.:	MH 6132-8	Datum	Name
Projekt stratis:	MH/TW KONZ/V14	bearbeitet:	08/2014 Gehring
Plan:	P2-Verbindungsleitung Lammsee	geprüft:	08/2014 Adams
Planausschnitt:	001		

C		
B		
A	27.08.2018	Variante Leitung entlang Am Moosbach
Index	Datum	Art der Änderung

Gemeinde Mainhardt
Trinkwasserversorgung
Verbindungsleitung Lammsee
Mainhardt - BWVG
LAGEPLAN

Maßstab:	1:500	Anlage:
----------	-------	---------

Für den Entwurf
Untermünkheim, 21.08.2018

Für die Gemeindeverwaltung
Mainhardt,

Ing. Büro Bürgel

Damian Komor (Bürgermeister)