


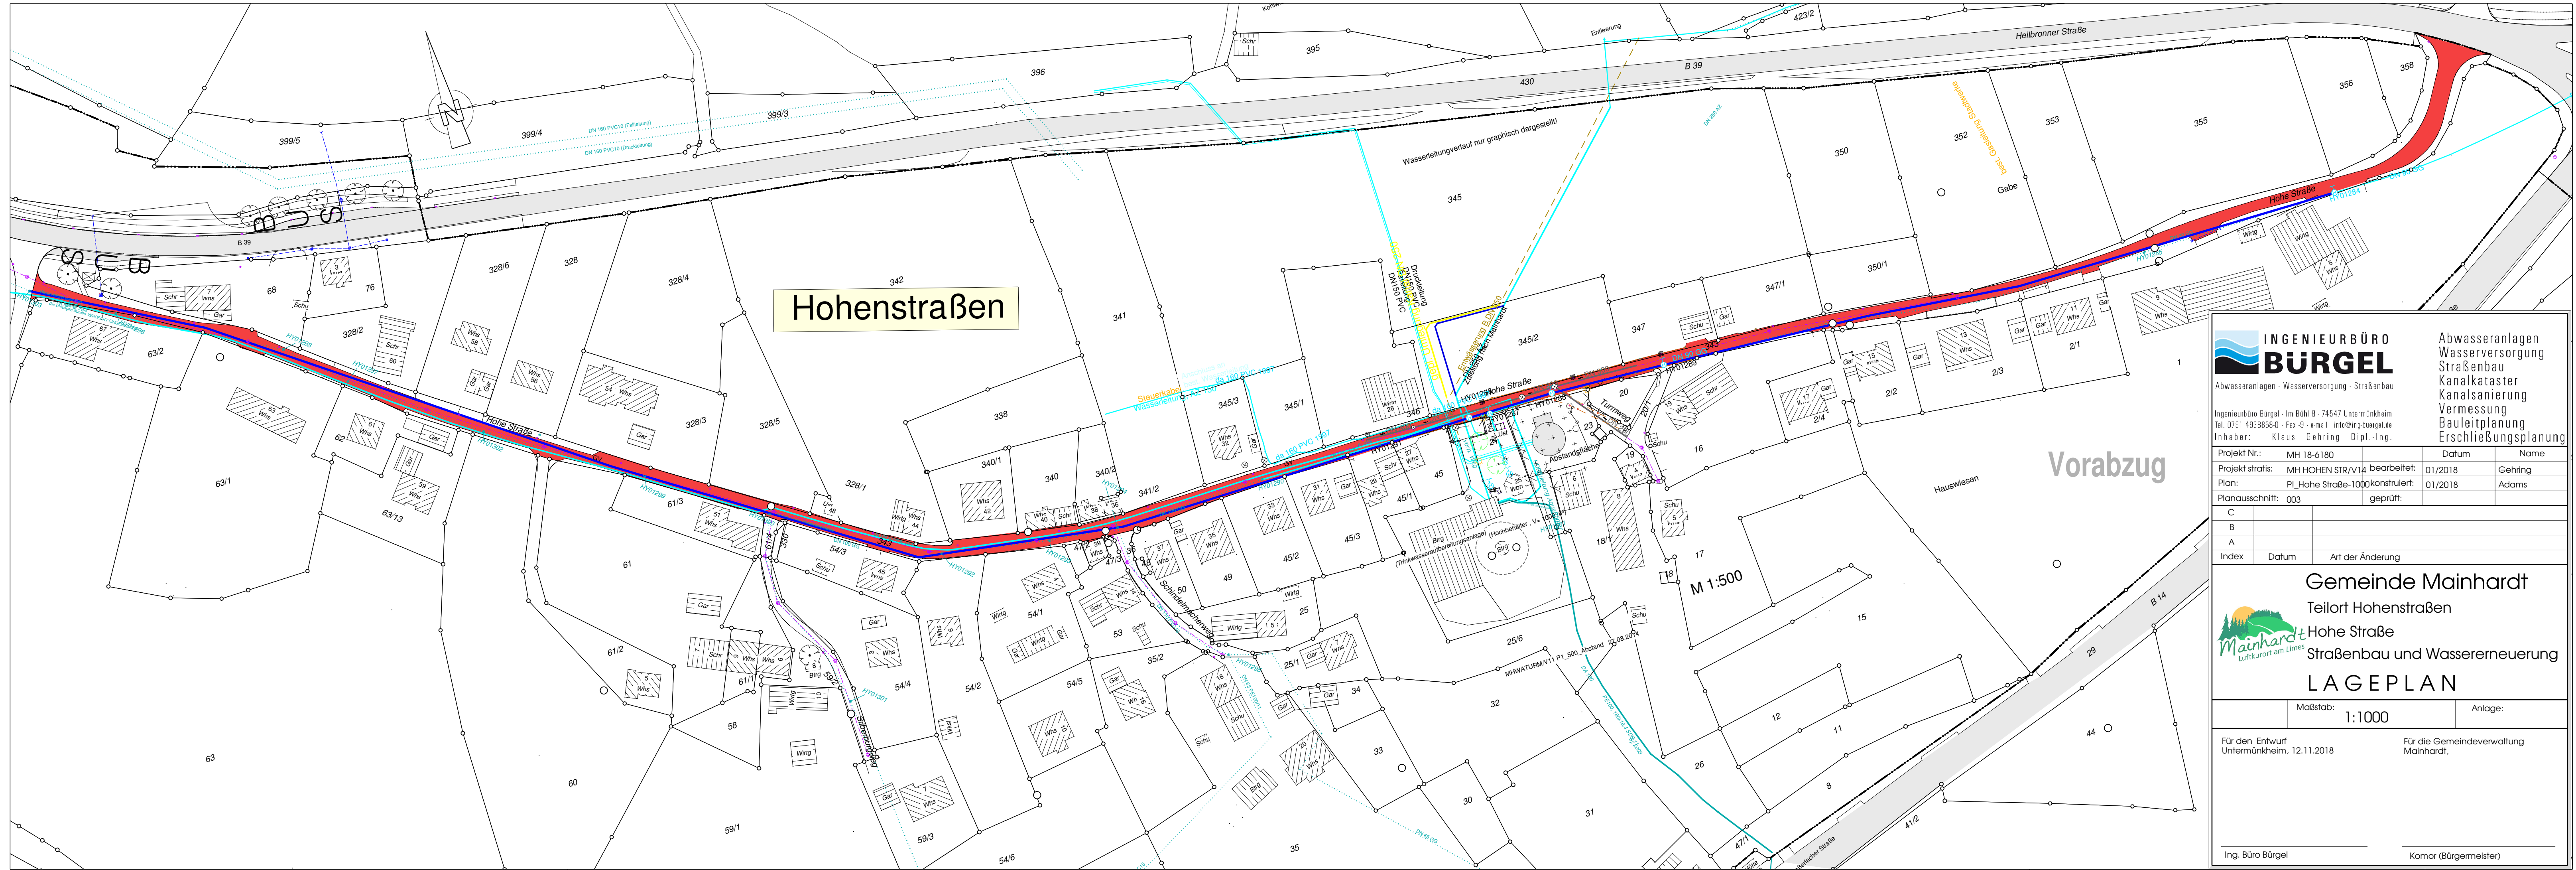

Vorabzug



**INGENIEURBÜRO
BÜRGEL**

Abwasseranlagen · Wasserversorgung · Straßenbau

Ingenieurbüro Bürgel - Im Böhl 8 - 74547 Untermünkheim
Tel. 0791 4938858-0 - Fax -9 - e-mail info@ing-buergel.de
Inhaber: Klaus Gehring Dipl.-Ing.

Abwasseranlagen
Wasserversorgung
Straßenbau
Kanalkataster
Kanalansanierung
Vermessung
Bauleitplanung
Erschließungsplanung

Projekt Nr.:	MH 18-6180	Datum	Name
Projekt stratis:	MH HOHEN STR/V14	bearbeitet:	01/2018 Gehring
Plan:	PL_Hohe Straße-1000	konstruiert:	01/2018 Adams
Planausschnitt:	003	geprüft:	

C		
B		
A		
Index	Datum	Art der Änderung



Gemeinde Mainhardt
Teilort Hohenstraßen
Hohe Straße
Straßenbau und Wassererneuerung

LAGEPLAN

Maßstab:	1:1000	Anlage:
----------	--------	---------

Für den Entwurf
Untermünkheim, 12.11.2018

Für die Gemeindeverwaltung
Mainhardt,

Ing. Büro Bürgel

Kornar (Bürgermeister)