


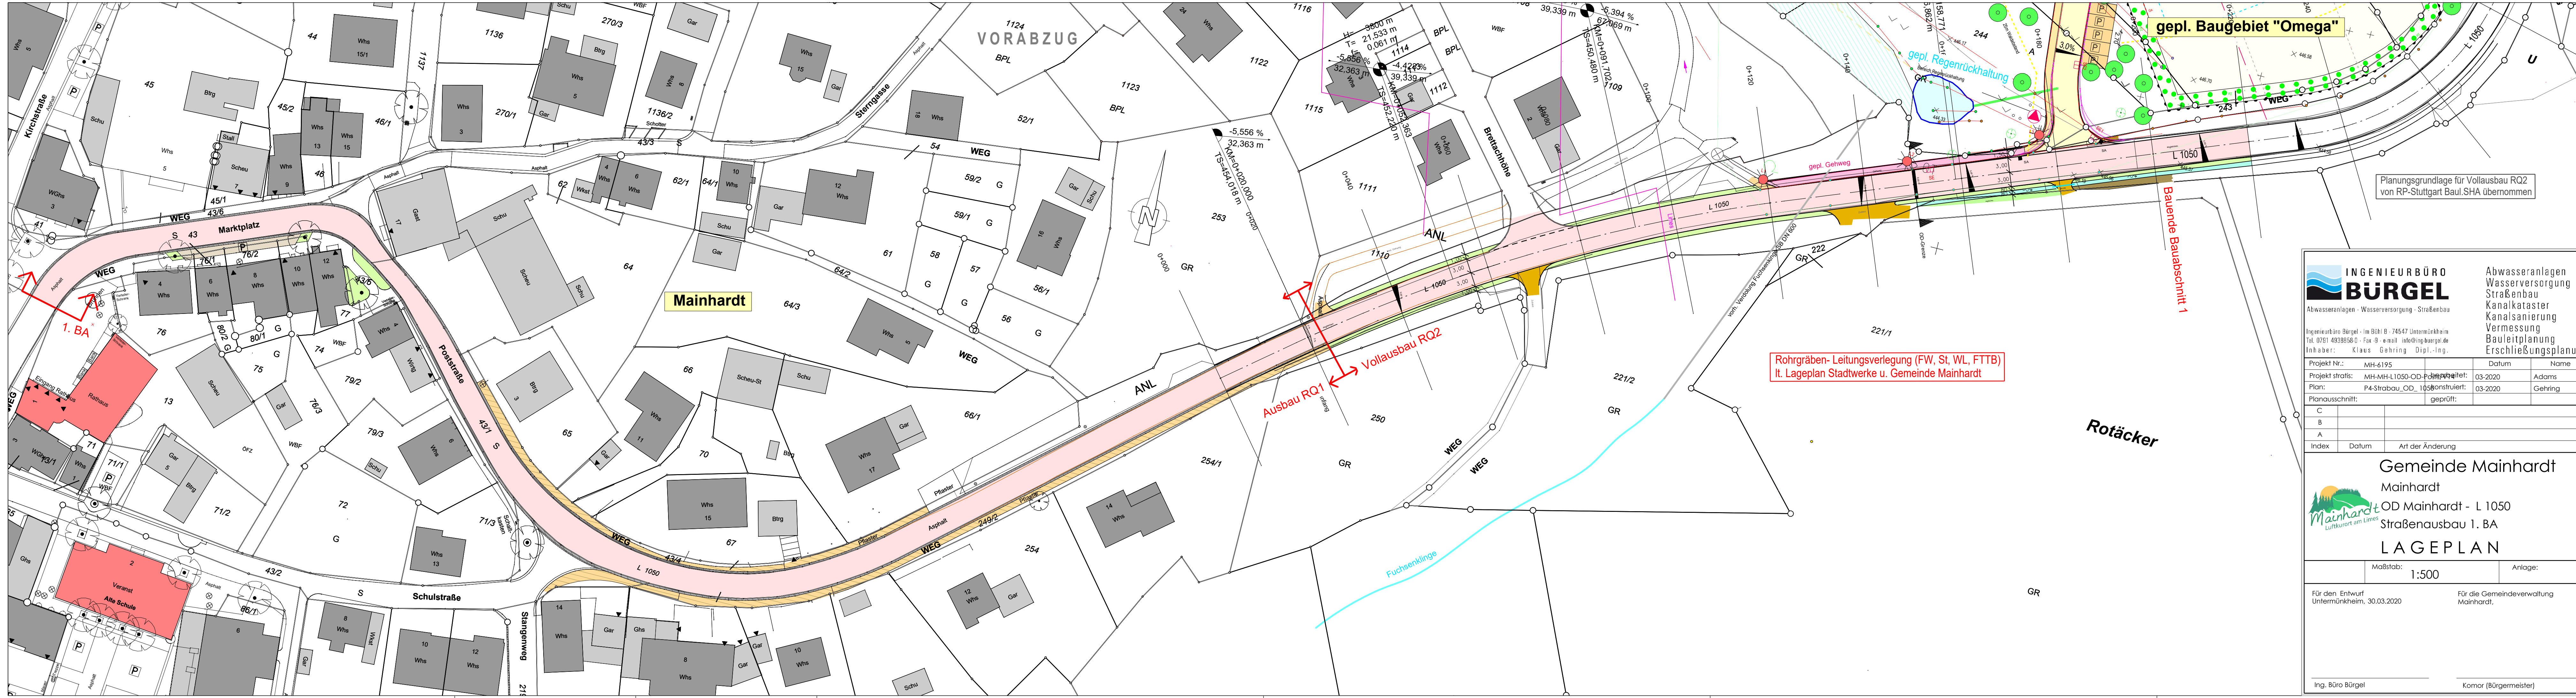

Planungsgrundlage für Vollausbau RQ2 von RP-Stuttgart Baul.SHA übernehmen

Rohrgräben- Leitungsverlegung (FW, St, WL, FTTB) lt. Lageplan Stadtwerke u. Gemeinde Mainhardt



**INGENIEURBÜRO
BÜRGEL**

Abwasseranlagen - Wasserversorgung - Straßenbau
Ingenieurbüro Bürgel - Im Bühl 8 - 74547 Untermünkheim
Tel. 0701 4938580 - Fax -9 - email info@ingbuergel.de
Inhaber: Klaus Gehring Dipl.-Ing.

Abwasseranlagen
Wasserversorgung
Straßenbau
Kataster
Kanalisation
Vermessung
Bauleitplanung
Erschließungsplanung

Projekt Nr.:	MH-6195	Datum		Name	
Projekt stratis:	MH-MH-L1050-OD-Poststraße	geprüft:	03-2020	Adams	
Plan:	P4-Strabau_OD_1050	konstruiert:	03-2020	Gehring	
Planausschnitt:		geprüft:			

C		
B		
A		
Index	Datum	Art der Änderung



Gemeinde Mainhardt
Mainhardt
OD Mainhardt - L 1050
Straßenausbau 1. BA

LAGEPLAN

Maßstab:	1:500	Anlage:	
----------	-------	---------	--

Für den Entwurf Untermünkheim, 30.03.2020	Für die Gemeindeverwaltung Mainhardt,
--	--

Ing. Büro Bürgel

Komor (Bürgermeister)