


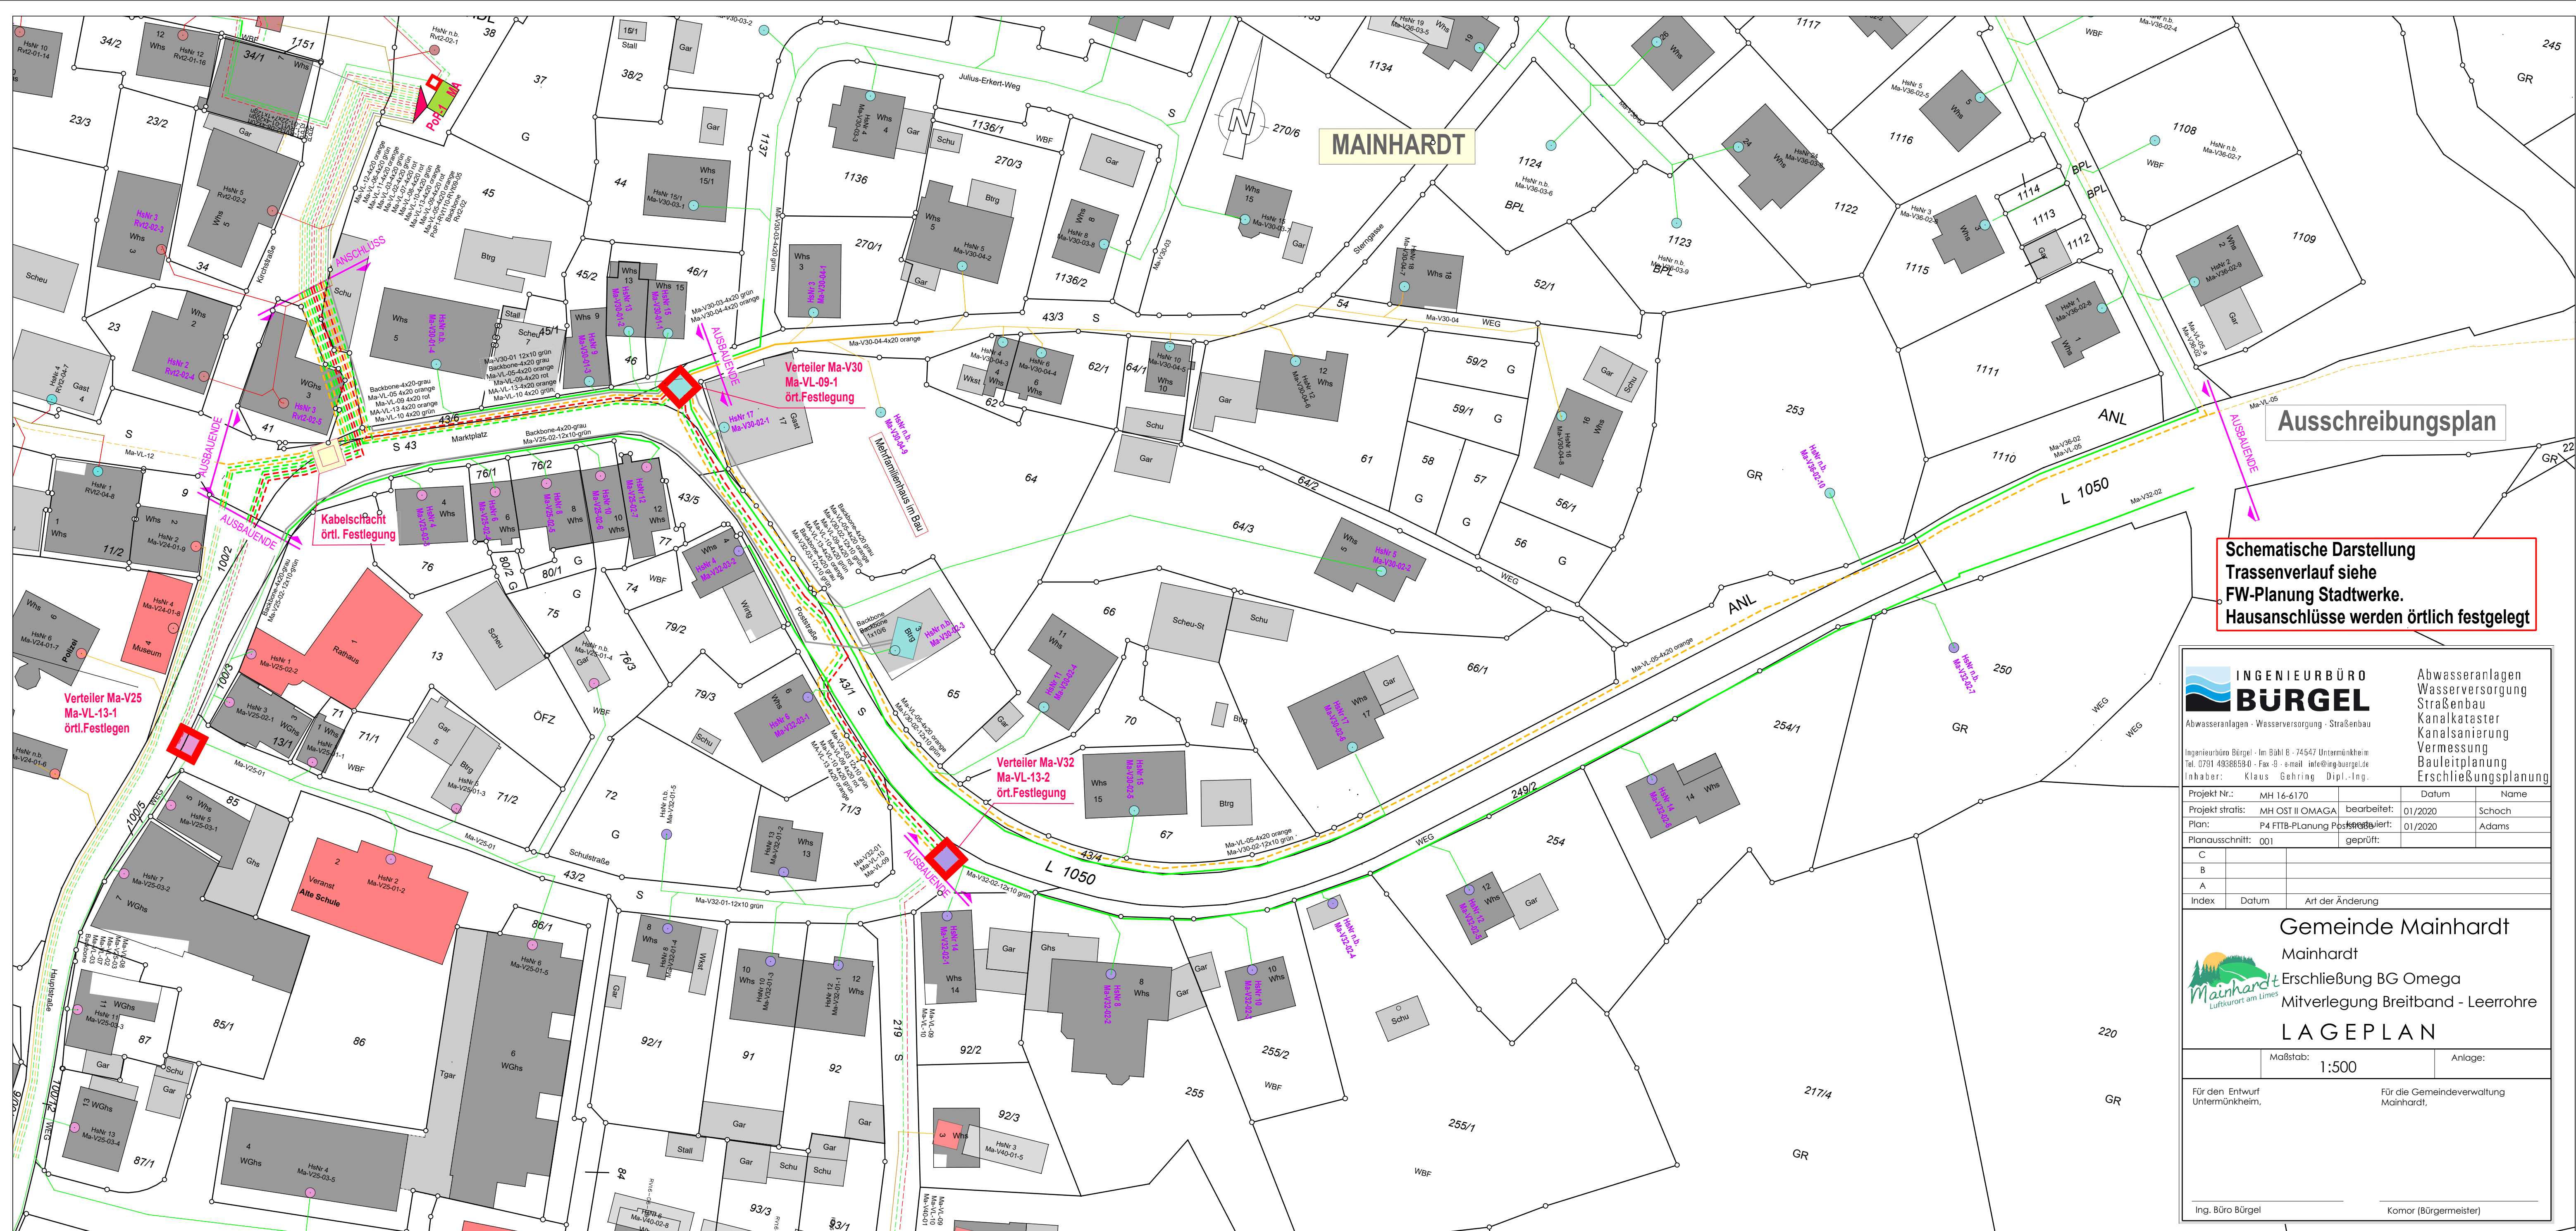

Ausschreibungsplan

**Schematische Darstellung
Trassenverlauf siehe
FW-Planung Stadtwerke.
Hausanschlüsse werden örtlich festgelegt**

**INGENIEURBÜRO
BÜRGEL**
Abwasseranlagen - Wasserversorgung - Straßenbau

Ingenieurbüro Bürgel - Im Bohl 8 - 74547 Untermünkheim
Tel. 0791 4938658-0 - Fax -9 - e-mail: info@ingebuergel.de
Inhaber: Klaus Gehring Dipl.-Ing.

Abwasseranlagen
Wasserversorgung
Kanalkataster
Kanalsanierung
Vermessung
Bauleitplanung
Erschließungsplanung

Projekt Nr.:	MH 16-6170	Datum	Name
Projekt stratis:	MH OST II OMAGA	bearbeitet:	01/2020 Schoch
Plan:	P4 FTTB-Planung Postkabel	geprüft:	01/2020 Adams
Planausschnitt:	001		
C			
B			
A			
Index	Datum	Art der Änderung	

Gemeinde Mainhardt
Mainhardt
Erschließung BG Omega
Mitverlegung Breitband - Leerrohre
LAGEPLAN

Maßstab:	1:500	Anlage:
----------	-------	---------

Für den Entwurf
Untermünkheim,

Für die Gemeindeverwaltung
Mainhardt,

Ing. Büro Bürgel

Komor (Bürgermeister)