


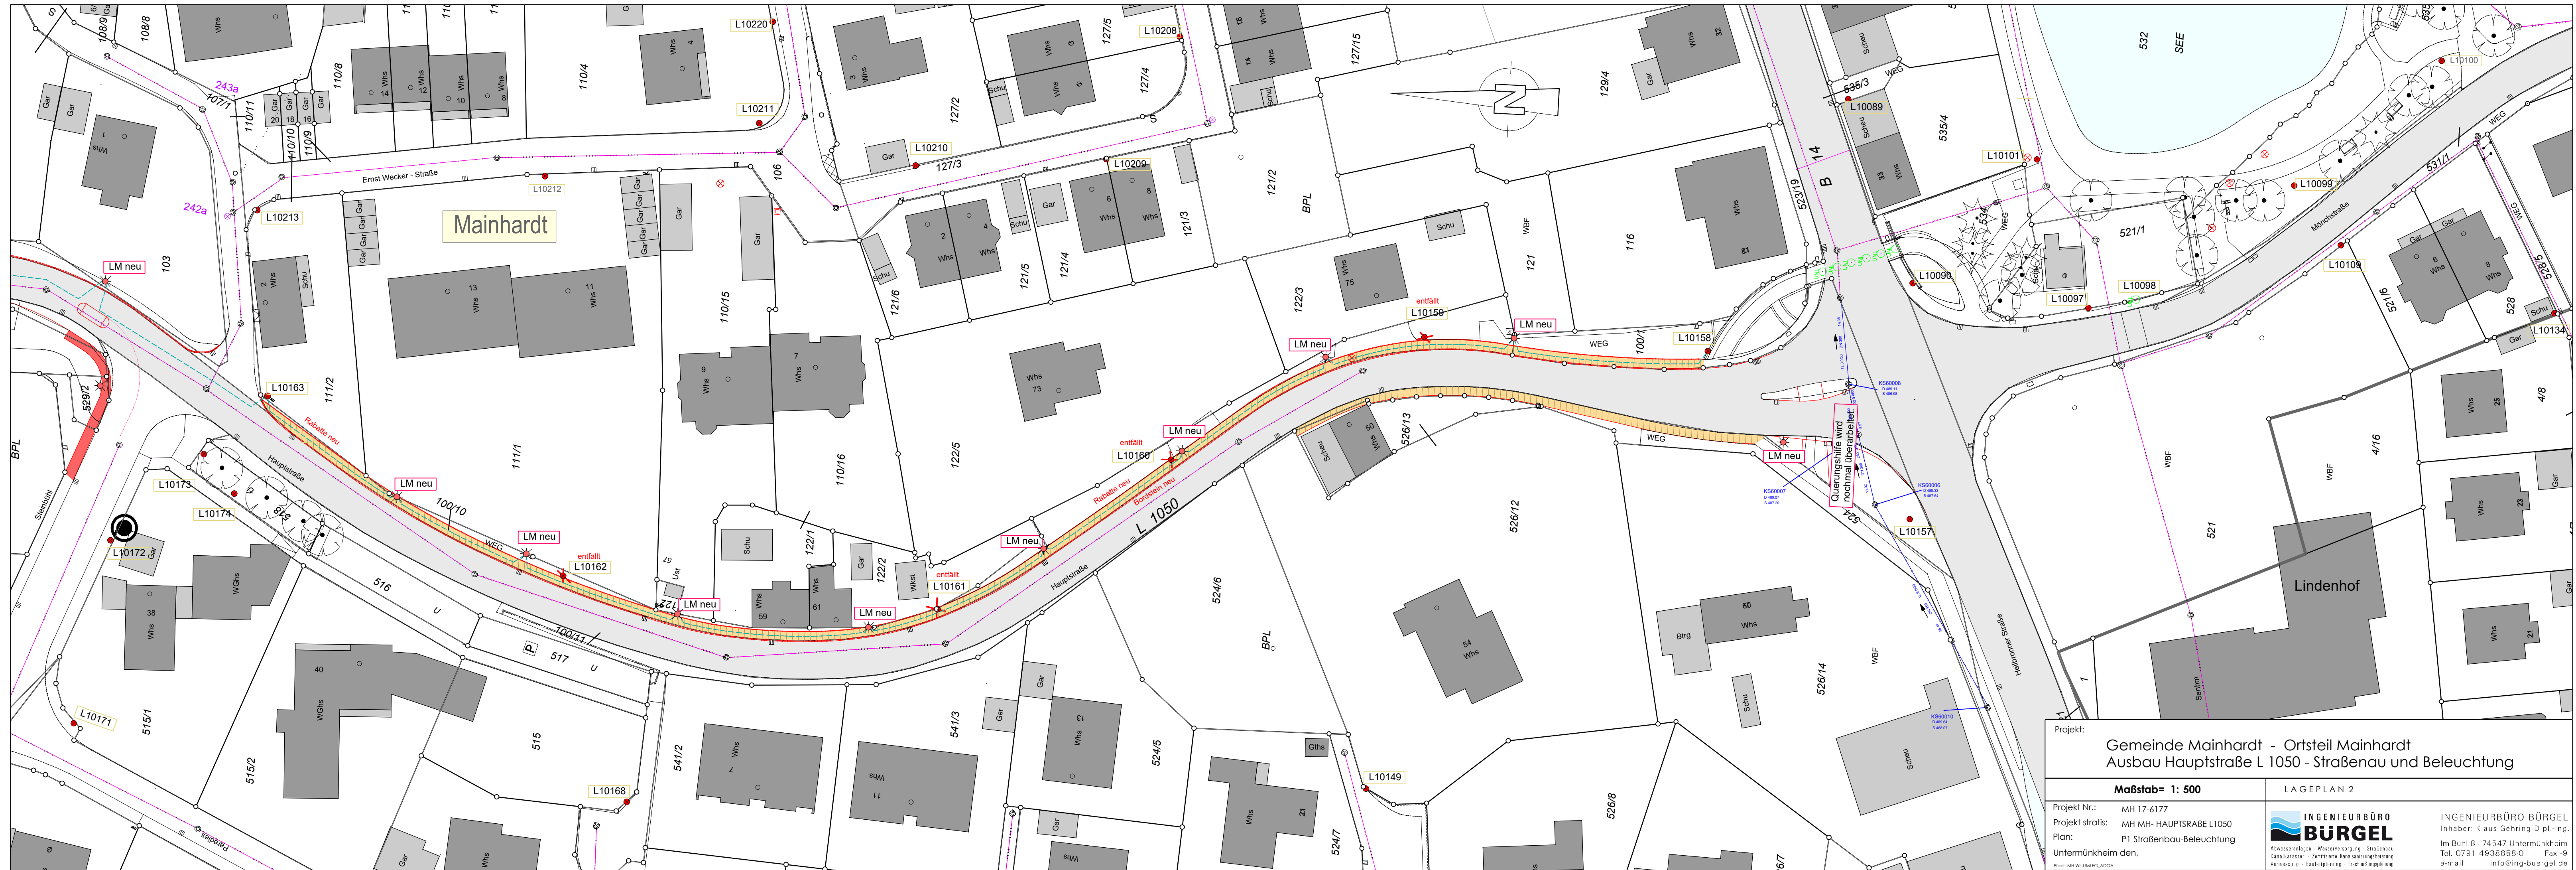

Projekt:

Gemeinde Mainhardt - Ortsteil Mainhardt
Ausbau Hauptstraße L 1050 - Straßenau und Beleuchtung

Maßstab= 1: 500

LAGEPLAN 2

Projekt Nr.: MH 17-6177
Projekt stratis: MH MH- HAUPTSTRAßE L1050
Plan: P1 Straßenbau-Beleuchtung
Untermünkeim den,

INGENIEURBÜRO
BÜRGE

Acwasseranlagen - Wasserversorgung - Straßenbau
Kanalisation - Zentrale Kanalplanung
Vermessung - Bauplanung - Erschließungsplanung

INGENIEURBÜRO BÜRGE

Inhaber: Klaus Gehring Dipl.-Ing.
Im Bühl 8 - 74547 Untermünkeim
Tel. 0791 4938858-0 - Fax -9
e-mail info@ing-buerge.de