


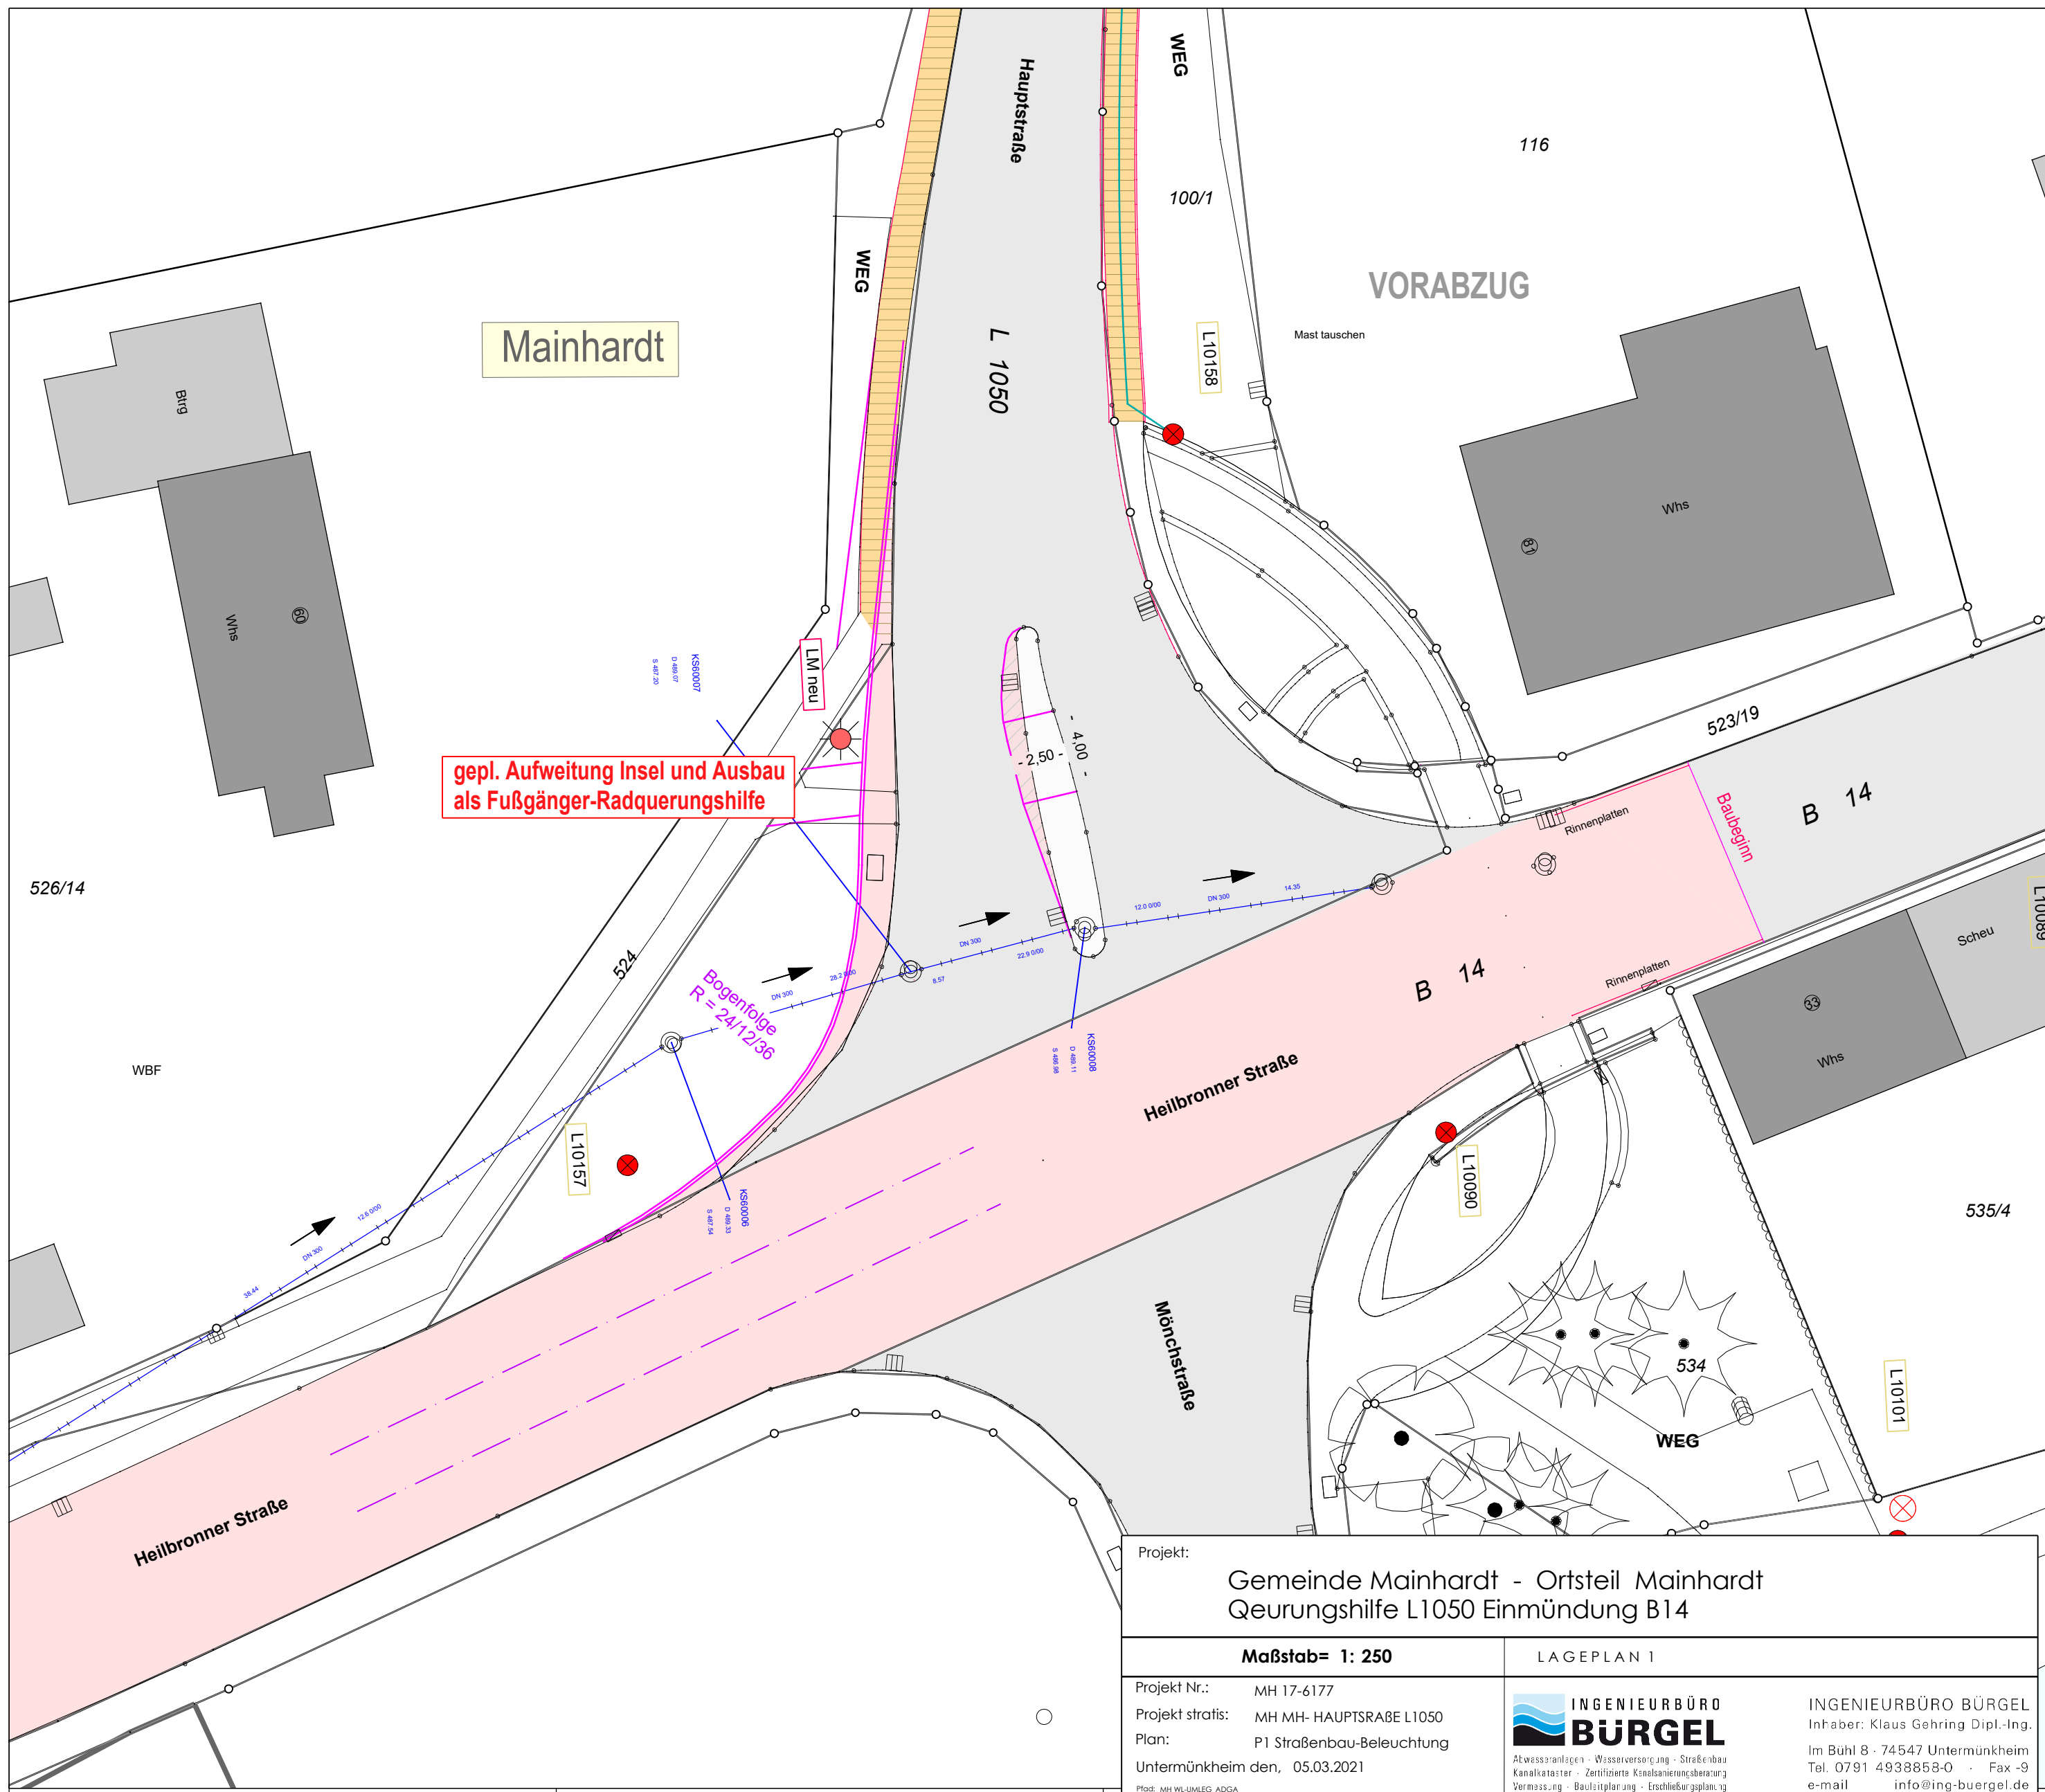

Projekt: Gemeinde Mainhardt - Ortsteil Mainhardt Geurungshilfe L1050 Einmündung B14	
Maßstab= 1: 250	LAGEPLAN I
Projekt Nr.: MH 17-6177 Projekt strat.: MH MH- HAUPTSTRASSE L1050 Plan: P1 Straßenbau-Beleuchtung Untermünkheim den, 05.03.2021	
INGENIEURBÜRO BÜRGEL Abwasseranlagen · Wasserversorgung · Straßenbau Kataster · Zertifizierte Kanalanlagenberatung Vermessung · Bauplanung · Erschließungsplanung INGENIEURBÜRO BÜRGEL Inhaber: Klaus Gehring Dipl.-Ing. Im Bühl 8 · 74547 Untermünkheim Tel. 0791 4938858-0 · Fax -9 e-mail info@ing-buergel.de	