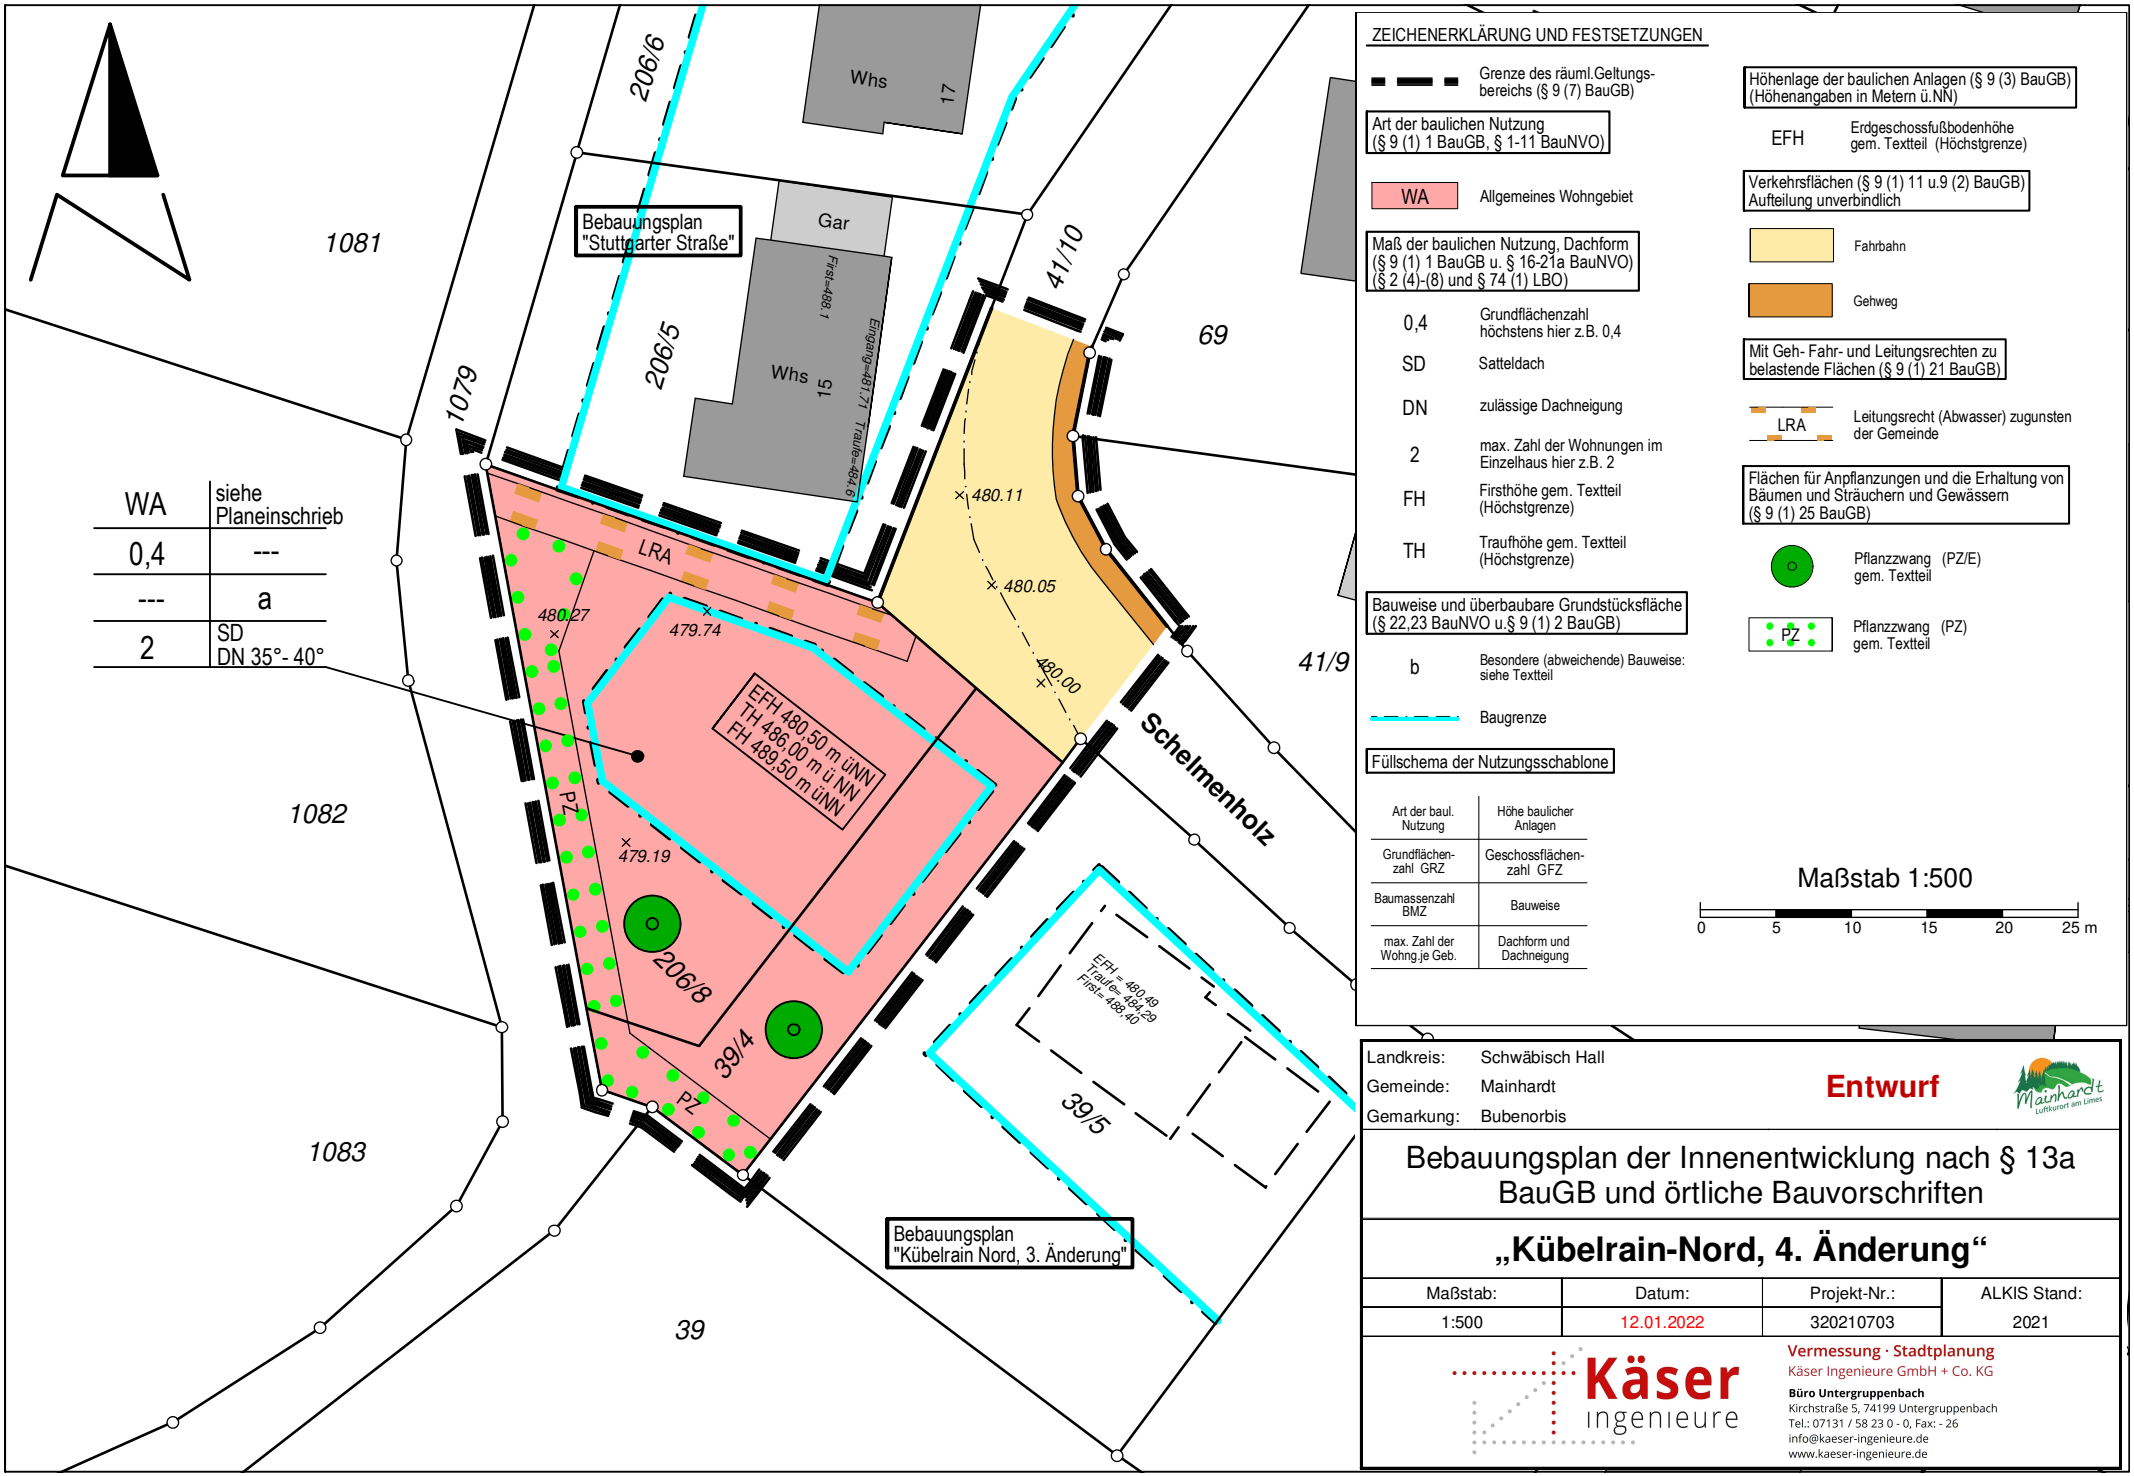

Landkreis: Schwäbisch Hall
Gemeinde: Mainhardt
Gemarkung: Bubenorbis

Entwurf

Bebauungsplan der Innenentwicklung nach § 13a BauGB und örtliche Bauvorschriften

„Kübelrain-Nord, 4. Änderung“

Maßstab:	Datum:	Projekt-Nr.:	ALKIS Stand:
1:500	12.01.2022	320210703	2021

Käser ingenieure
Vermessung · Stadtplanung
Käser Ingenieure GmbH + Co. KG
Büro Untergruppenbach
Kirchstraße 5, 74199 Untergruppenbach
Tel.: 07131 / 58 23 0 - 0, Fax: - 26
info@kaeser-ingenieure.de
www.kaeser-ingenieure.de